



2.0 MW GRONDGEBONDEN ZONNEPARK PROJECT

PROJECTNAAM: ZONNEPARK HEISLAGSEWEG
NIEUWESTRAAT (INCL. WATERBERGING)

PROJECT ADRES: NABIJ DOETINCHEMSEWEG 14, 7031
EW, WEHL



DE AUTEURSRECHTEN VAN DEZE TEKENINGEN ZIJN UITSLUITEND EIGENDOM VAN DE SOLAR PROVIDER GROUP. GEHEEL OF GEDEELTELIJK GEBRUIK VAN DE TEKENINGEN VOOR ANDERE PROJECTEN DAN HET BOVENGENOEMDE PROJECT IS NIET TOEGESTAAN ZONDER SCHRIFTELIJKE TOESTEMMING VAN DE SOLAR PROVIDER GROUP. DE AANNEMER IS VERANTWOORDELIJK VOOR HET CONTROLEREN VAN DE TEKENINGEN, HET CONTROLEREN VAN DE AFMETINGEN EN HET CONTROLEREN VAN DE SPECIFICATIES OP HET BOUWTERREIN. DE AANNEMER ZAL ELKE AFWIJKING SCHRIFTELIJK MELDEN BIJ DE SOLAR PROVIDER GROUP. DE SOLAR PROVIDER GROUP ZAL SCHRIFTELIJKE VERDUIDELIJKING GEVEN OM DE AFWIJKINGEN OP TE LOSSEN VOORAFGAAND AAN HET STARTEN VAN CONSTRUCTIE OP HET BOUWTERREIN.

FIGURENLIJST	
BLAD NR.	BESCHRIJVING
A001	VOORBLAD
A002	PLATTEGROND – KAVELKAART
A003	KADASTRALE PLATTEGROND–KAVELKAART
A004	DOORSNEE WEERGAVE – VISUELE A & B
A005	DOORSNEE WEERGAVE A & B – HEKWERK
A006	DOORSNEE WEERGAVE – ZONNEPANELEN A & B
E001	INKOOPSTATION TEKENINGEN
E002	INKOOPSTATION TEKENING ONDERDELEN INKOOPSTATION
E003	1MW ENERGIE OPSLAG TEKENING
E004	OMVORMERREK

PROJECTONTWIKKELAAR	PROJECTMANAGER	
SOLAR PROVIDER GROUP B.V.	SOLAR PROVIDER GROUP B.V.	----
Vliegend Hertlaan 15–97, Utrecht	Vliegend Hertlaan 15–97, Utrecht	
PROJECTONTWIKKELAAR: netherlands@solarprovidergroup.com	PROJECTMANAGER: goverbeke@solarprovidergroup.com	
		PROJECTBESCHRIJVING
		MODULE: ____
		OMVORMER: ____
		AC VERMOGEN: 2.0 MW
		DC VERMOGEN: 2.814 MW
		PROJECT GEBIED: 1.9564 HECTARES
	TECHNISCH MANAGEMENT	
	SOLAR PROVIDER GROUP	
	1050 KING ST W, SUITE 03A104, TORONTO, ON M6K 0C7	
	eng@solarprovidergroup.com	

ONTWIKKELAAR:		
SOLAR PROVIDER GROUP B.V. VLEIEND HERTLAAN 15–97 3526KT, UTRECHT		
NETHERLANDS@SOLARPROVIDERGROUP.COM +31 (0)30–899–2348		
AANNEMER		
PROJECTNAAM: ZONNEPARK HEISLAGSEWEG NIEUWESTRAAT (INCL. WATERBERGING)		
ONTWIKKELAAR: SOLAR PROVIDER GROUP		
PROJECT ID NO.:	LDC PROJECT ID NO.:	


LOCATIE: NABIJ DOETINCHEMSEWEG 14, 7031 EW, WEHL	GPS COORDS: 51.951615, 6.231716	
TEKENING: VOORBLAD		
AUTOCAD BESTANDSNAAM: HEISLAGSEWEG NIEUWESTRAAT–REV.4	BLAD: A001	
BESTANDSNAAM: HEISLAGSEWEG NIEUWESTRAAT–REV.4–A001	DATUM: 2023–05–11	
GETEKEND DOOR: SPG	GECHECKT DOOR: ----	SCHAAL: X
		TIJD: 12:02



DE AUTEURSRECHTEN VAN DEZE TEKENINGEN ZIJN UITSLUITEND EIGENDOM VAN DE SOLAR PROVIDER GROUP. GEHEEL OF GEDeelTELIJK GEBRUIK VAN DE TEKENINGEN VOOR ANDERE PROJECTEN DAN HET BOVENGENOEMDE PROJECT IS NIET TOEGESTAAN ZONDER SCHRIFTELIJKE TOESTEMMING VAN DE SOLAR PROVIDER GROUP. DE AANNEMER IS VERANTWOORDELIJK VOOR HET CONTROLEREN VAN DE TEKENINGEN, HET CONTROLEREN VAN DE AFMETINGEN EN HET CONTROLEREN VAN DE SPECIFICATIES OP HET BOUWTERREIN. DE AANNEMER ZAL ELKE AFWIJKING SCHRIFTELIJK MELDEN BIJ DE SOLAR PROVIDER GROUP. DE SOLAR PROVIDER GROUP ZAL SCHRIFTELIJKE VERDUIDELIJKING GEVEN OM DE AFWIJKINGEN OP TE LOSSEN VOORAFGAAND AAN HET STARTEN VAN CONSTRUCTIE OP HET BOUWTERREIN.

- LEGENDA**
- KADASTRALE GRENS
 - PACHT GRENS
 - GROENE INPASSING LAGE BLOMERIJKE RUIGTE STROKEN
 - ONDERGRONDSE KABEL
 - FUNDATIE GRID VOOR INSTALLATIES
 - GRONDWAL
 - NIEUWE BOMEN EN HEESTERS
 - INFORMATIE- EN UITKIJKPUNT
 - BLOEMRIJK GRASLAND

- SYSTEEM DETAILS:**
- AC VERMOGEN VAN PV OPSTELLING = 2.0 MW
 - DC VERMOGEN VAN PV OPSTELLING = 2.814 MW

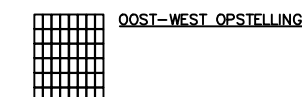

ONTWIKKELAAR:

SOLAR PROVIDER GROUP B.V.
VLEIGEND HERTLAAN 15-97
3526KT, UTRECHT

NETHERLANDS@SOLARPROVIDERGROUP.COM
+31 (0)30-899-2348

AANNEMER

NR.	UITGAVE	DATUM
0	UITGEGEVEN VOOR BEOORDELING	27/09/2022
1	UITGEGEVEN VOOR BEOORDELING	01/12/2022
2	UITGEGEVEN VOOR BEOORDELING	11/01/2023
3	UITGEGEVEN VOOR BEOORDELING	26/01/2023
3	LANDSCHAPSARCHITECTUUR VERANDERT	11/05/2023

PROJECTNAAM:

ZONNEPARK HEISLAGSEWEG NIEUWESTRAAT
(INCL. WATERBERGING)

ONTWIKKELAAR:

SOLAR PROVIDER GROUP

PROJECT ID NO.: LDC PROJECT ID NO.:

LOCATIE: GPS COORDS:

NABIJ DOETINCHEMSEWEG 14, 7031 EW, WEHL 51.951615, 6.231716

TEKENING:

PLATTEGROND – KAVELKAART

AUTOCAD BESTANDSNAAM: HEISLAGSEWEG NIEUWESTRAAT-REV.4	BLAD: A002
BESTANDSNAAM: HEISLAGSEWEG NIEUWESTRAAT-REV.4-A002	DATUM: 2023-05-11
GETEKEND DOOR/GECHECKT DOOR: SPG	SCHAAL TIJD: 1:2000 12:02



ZONNEOPSTELLING. 1000mm TUSSEN RIJEN MET MINIMUM 4000mm AFSTAND TOT HEKWERK

KADASTRALE GRENS

OMVORMERREK, BLAAD E004

GASLEIDING

IN DE TOEKOMST WORDT ER 1MW AAN ENERGIEOPSLAG TOEGEVOEGD, BLAD E003

ONDERGRONDSE KABEL

AFGEWERKT OPPERVLAK ONDER EN RONDOM PANELEN

INKOOPSTATION / COMPACT STATION, BLAD E002

POORT VAN ONGEVEER 5000mm BREED

OMVORMERREK, BLAAD E005

HEISLAGSEWEG

PROJECT GRENS 2400mm HOOG HEKWERK MET HOUTENPALEN EN KETTINGSCHAKEL.


DE AUTEURSRECHTEN VAN DEZE TEKENINGEN ZIJN UITSLUITEND EIGENDOM VAN DE SOLAR PROVIDER GROUP. GEHEEL OF GEDEELTELIJK GEBRUIK VAN DE TEKENINGEN VOOR ANDERE PROJECTEN DAN HET BOVENGENOEMDE PROJECT IS NIET TOEGESTAAN ZONDER SCHRIFTELIJKE TOESTEMMING VAN DE SOLAR PROVIDER GROUP. DE AANNEMER IS VERANTWOORDELIJK VOOR HET CONTROLEREN VAN DE TEKENINGEN, HET CONTROLEREN VAN DE AFMETINGEN EN HET CONTROLEREN VAN DE SPECIFICATIES OP HET BOUWTERREIN. DE AANNEMER ZAL ELKE AFWIJKING SCHRIFTELIJK MELDEN BIJ DE SOLAR PROVIDER GROUP. DE SOLAR PROVIDER GROUP ZAL SCHRIFTELIJKE VERDUIDELIJING GEVEN OM DE AFWIJKINGEN OP TE LOSSEN VOORAFGAAND AAN HET STARTEN VAN CONSTRUCTIE OP HET BOUWTERREIN.

LEGENDA

KADASTRALE GRENS	
PACHT GRENS	
GROENE INPASSING LAGE BLOMERIJKE RUIGTE STROKEN	
ONDERGRONDSE KABEL	
FUNDATIE GRID VOOR INSTALLATIES	
GRONDWAL	
NIEUWE BOMEN EN HEESTERS	
INFORMATIE- EN UITKIJKPUNT	
BLOEMRIJK GRASLAND	

SYSTEEM DETAILS:

- AC VERMOGEN VAN PV OPSTELLING = 2.0 MW
- DC VERMOGEN VAN PV OPSTELLING = 2.814 MW

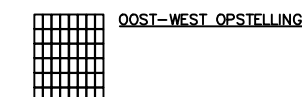

ONTWIKKELAAR:

SOLAR PROVIDER GROUP B.V.
VLEIEND HERTLAAN 15-97
3526KT, UTRECHT

NETHERLANDS@SOLARPROVIDERGROUP.COM
+31 (0)30-899-2348

AANNEMER

NR.	UITGAVE	DATUM
0	UITGEGEVEN VOOR BEOORDELING	27/09/2022
1	UITGEGEVEN VOOR BEOORDELING	01/12/2022
2	UITGEGEVEN VOOR BEOORDELING	11/01/2023
3	UITGEGEVEN VOOR BEOORDELING	26/01/2023
3	LANDSCHAPSARCHITECTUUR VERANDERT	11/05/2023

PROJECTNAAM:

ZONNEPARK HEISLAGSEWEG NIEUWESTRAAT
(INCL. WATERBERGING)

ONTWIKKELAAR:

SOLAR PROVIDER GROUP

PROJECT ID NO.: LDC PROJECT ID NO.:

LOCATIE: GPS COORDS:
NABIJ DOETINCHEMSEWEG 14, 7031 EW, WEHL 51.951615, 6.231716

TEKENING:

KADASTRALE PLATTEGROND-KAVELKAART

AUTOCAD BESTANDSNAAM: HEISLAGSEWEG NIEUWESTRAAT-REV.4	BLAD: A003
BESTANDSNAAM: HEISLAGSEWEG NIEUWESTRAAT-REV.4-A003	DATUM: 2023-05-11
GETEKEND DOOR/GECHECKT DOOR: SPG	SCHAAL TIJD: 1:1000 12:02





DOORSNEDE A-A

DE AUTEURSRECHTEN VAN DEZE TEKENINGEN ZIJN UITSLUITEND EIGENDOM VAN DE SOLAR PROVIDER GROUP. GEHEEL OF GEDEELTELIJK GEBRUIK VAN DE TEKENINGEN VOOR ANDERE PROJECTEN DAN HET BOVENGENOEMDE PROJECT IS NIET TOEGESTAAN ZONDER SCHRIFTELIJKE TOESTEMMING VAN DE SOLAR PROVIDER GROUP. DE AANNEMER IS VERANTWOORDELIJK VOOR HET CONTROLEREN VAN DE TEKENINGEN, HET CONTROLEREN VAN DE AFMETINGEN EN HET CONTROLEREN VAN DE SPECIFICATIES OP HET BOUWTERREIN. DE AANNEMER ZAL ELKE AFWIJKING SCHRIFTELIJK MELDEN BIJ DE SOLAR PROVIDER GROUP. DE SOLAR PROVIDER GROUP ZAL SCHRIFTELIJKE VERDUIDELIJKING GEVEN OM DE AFWIJKINGEN OP TE LOSSEN VOORAFGAAND AAN HET STARTEN VAN CONSTRUCTIE OP HET BOUWTERREIN.

SYSTEME DETAILS:

- AC VERMOGEN VAN PV OPSTELLING = 2.0 MW
- DC VERMOGEN VAN PV OPSTELLING = 2.814 MW

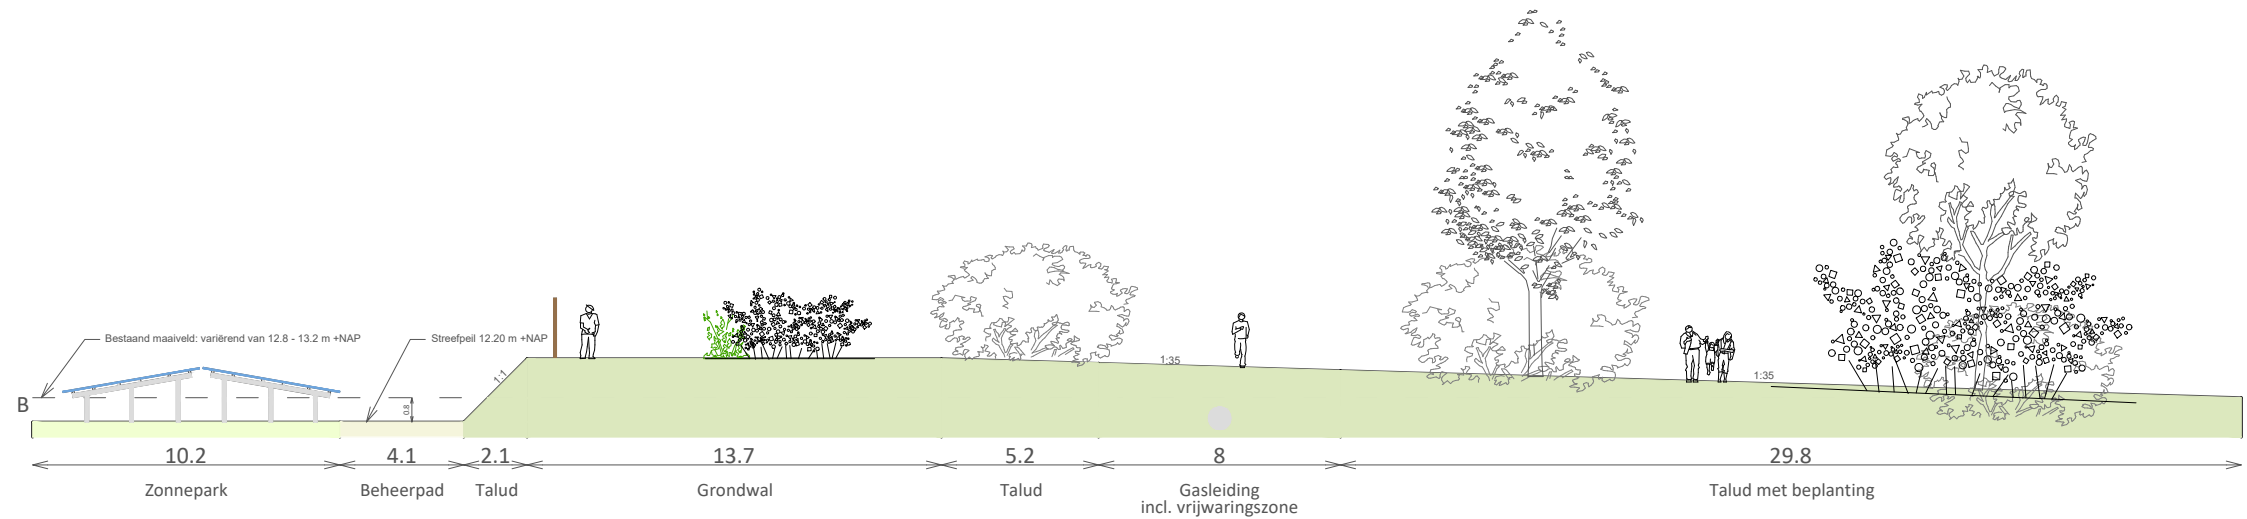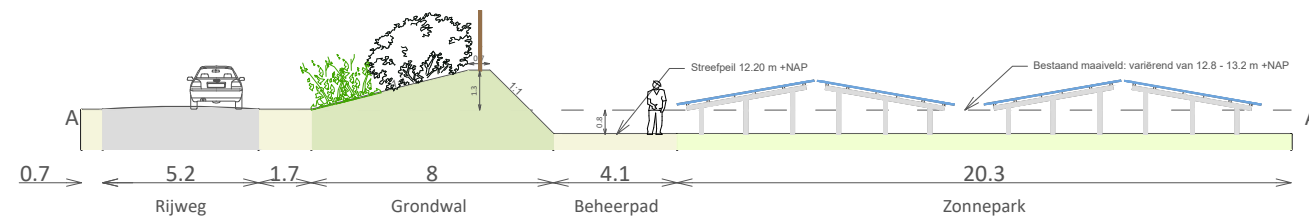

ONTWIKKELAAR:

SOLAR PROVIDER GROUP B.V.
VLEIEND HERTLAAN 15-97
3526KT, UTRECHT

NETHERLANDS@SOLARPROVIDERGROUP.COM
+31 (0)30-899-2348

AANNEMER

NR.	UITGAVE	DATUM
0	UITGEGEVEN VOOR BEOORDELING	27/09/2022
1	UITGEGEVEN VOOR BEOORDELING	01/12/2022
2	UITGEGEVEN VOOR BEOORDELING	11/01/2023
3	UITGEGEVEN VOOR BEOORDELING	26/01/2023
3	LANDSCHAPSARCHITECTUUR VERANDERT	11/05/2023

PROJECTNAAM:

ZONNEPARK HEISLAGSEWEG NIEUWSTRAAT
(INCL. WATERBERGING)

ONTWIKKELAAR:

SOLAR PROVIDER GROUP

PROJECT ID NO.: LDC PROJECT ID NO.:


LOCATIE: GPS COORDS:
NABIJ DOETINCHEMSEWEG 14,
7031 EW, WEHL 51.951615, 6.231716

TEKENING:

DOORSNEE WEERGAVE – VISUELE A & B

AUTOCAD BESTANDSNAAM: HEISLAGSEWEG NIEUWSTRAAT-REV.4	BLAD: A004
BESTANDSNAAM: HEISLAGSEWEG NIEUWSTRAAT-REV.4-A004	DATUM: 2023-05-11
GETEKEND DOOR: SPG	GECHECKT DOOR: -----
SCHAAL: 1:250	TIJD: 12:02


DOORSNEDE A-'A

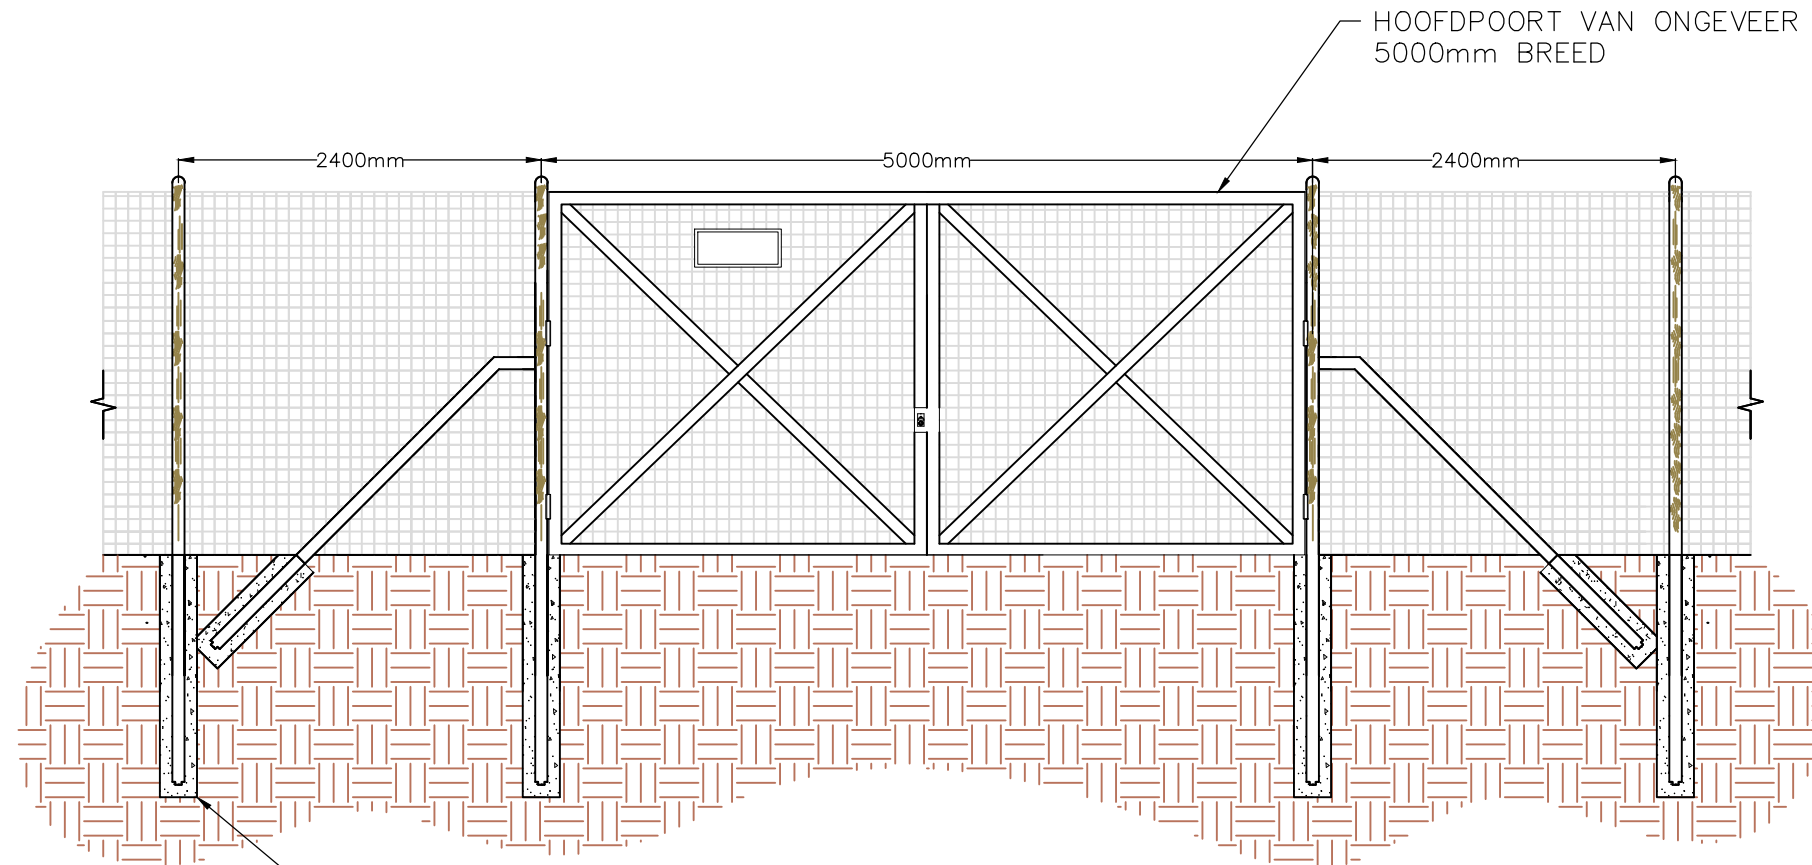

HOOFDPOORT VAN ONGEVEER 5000mm BREED

STICHTING AFHANKELIJK VAN GEOTECHNISCH RAPPORT

DOORSNEDE B-'B

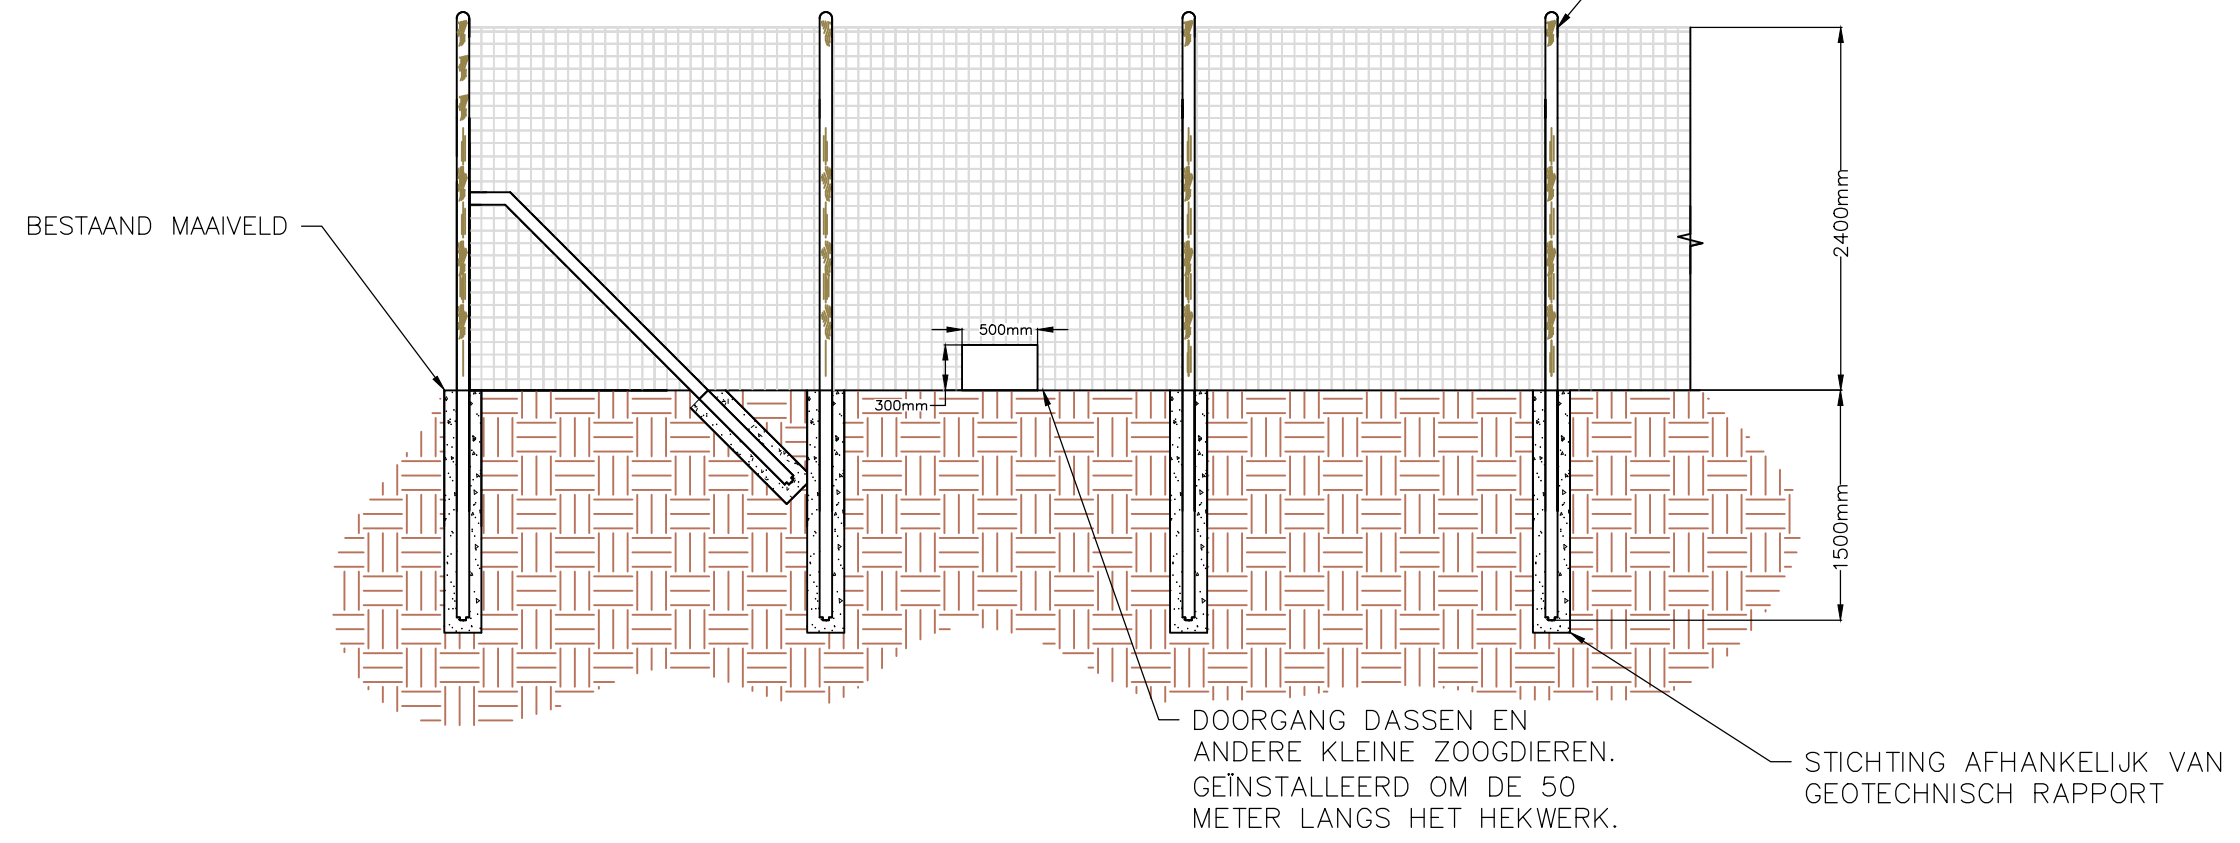

HOUTEN PALEN EN KETTINGSCHAKEL

BESTAAND MAAVELD

DOORGANG DASSEN EN ANDERE KLEINE ZOOGDIEREN. GEÏNSTALLEERD OM DE 50 METER LANGS HET HEKWERK.

STICHTING AFHANKELIJK VAN GEOTECHNISCH RAPPORT

DE AUTEURSRECHTEN VAN DEZE TEKENINGEN ZIJN UITSLUITEND EIGENDOM VAN DE SOLAR PROVIDER GROUP. GEHEEL OF GEDEELTELIJK GEBRUIK VAN DE TEKENINGEN VOOR ANDERE PROJECTEN DAN HET BOVENGENOEMDE PROJECT IS NIET TOEGESTAAN ZONDER SCHRIFTELIJKE TOESTEMMING VAN DE SOLAR PROVIDER GROUP. DE AANNEMER IS VERANTWOORDELIJK VOOR HET CONTROLEREN VAN DE TEKENINGEN, HET CONTROLEREN VAN DE AFMETINGEN EN HET CONTROLEREN VAN DE SPECIFICATIES OP HET BOUWTERREIN. DE AANNEMER ZAL ELKE AFWIJKING SCHRIFTELIJK MELDEN BIJ DE SOLAR PROVIDER GROUP. DE SOLAR PROVIDER GROUP ZAL SCHRIFTELIJKE VERDUIDELIJKING GEVEN OM DE AFWIJKINGEN OP TE LOSSEN VOORAFGAAND AAN HET STARTEN VAN CONSTRUCTIE OP HET BOUWTERREIN.

SYSTEME DETAILS:
 • AC VERMOGEN VAN PV OPSTELLING = 2.0 MW
 • DC VERMOGEN VAN PV OPSTELLING = 2.814 MW

ONTWIKKELAAR:
 SOLAR PROVIDER GROUP B.V.
 VLEIEND HERTLAAN 15-97
 3526KT, UTRECHT
 NETHERLANDS@SOLARPROVIDERGROUP.COM
 +31 (0)30-899-2348

AANNEMER

NR.	UITGAVE	DATUM
0	UITGEGEVEN VOOR BEOORDELING	27/09/2022
1	UITGEGEVEN VOOR BEOORDELING	01/12/2022
2	UITGEGEVEN VOOR BEOORDELING	11/01/2023
3	UITGEGEVEN VOOR BEOORDELING	26/01/2023
3	LANDSCHAPSARCHITECTUUR VERANDERT	11/05/2023

PROJECTNAAM:
 ZONNEPARK HEISLAGSEWEG NIEUWSTRAAT
 (INCL. WATERBERGING)

ONTWIKKELAAR:
 SOLAR PROVIDER GROUP


PROJECT ID NO.: LDC PROJECT ID NO.:

LOCATIE: GPS COORDS:
 NABIJ DOETINCHEMSEWEG 14, 7031 EW, WEHL 51.951615, 6.231716


TEKENING:
 DOORSNEE WEERGAVE A & B - HEKWERK

AUTOCAD BESTANDSNAAM: HEISLAGSEWEG NIEUWSTRAAT-REV.4	BLAD: A005
BESTANDSNAAM: HEISLAGSEWEG NIEUWSTRAAT-REV.4-A005	DATUM: 2023-05-11
GETEKEND DOOR/GECHECKT DOOR: SPG	SCHAAL TIJD: 1:50 12:02

DOORSNEDE A-'A

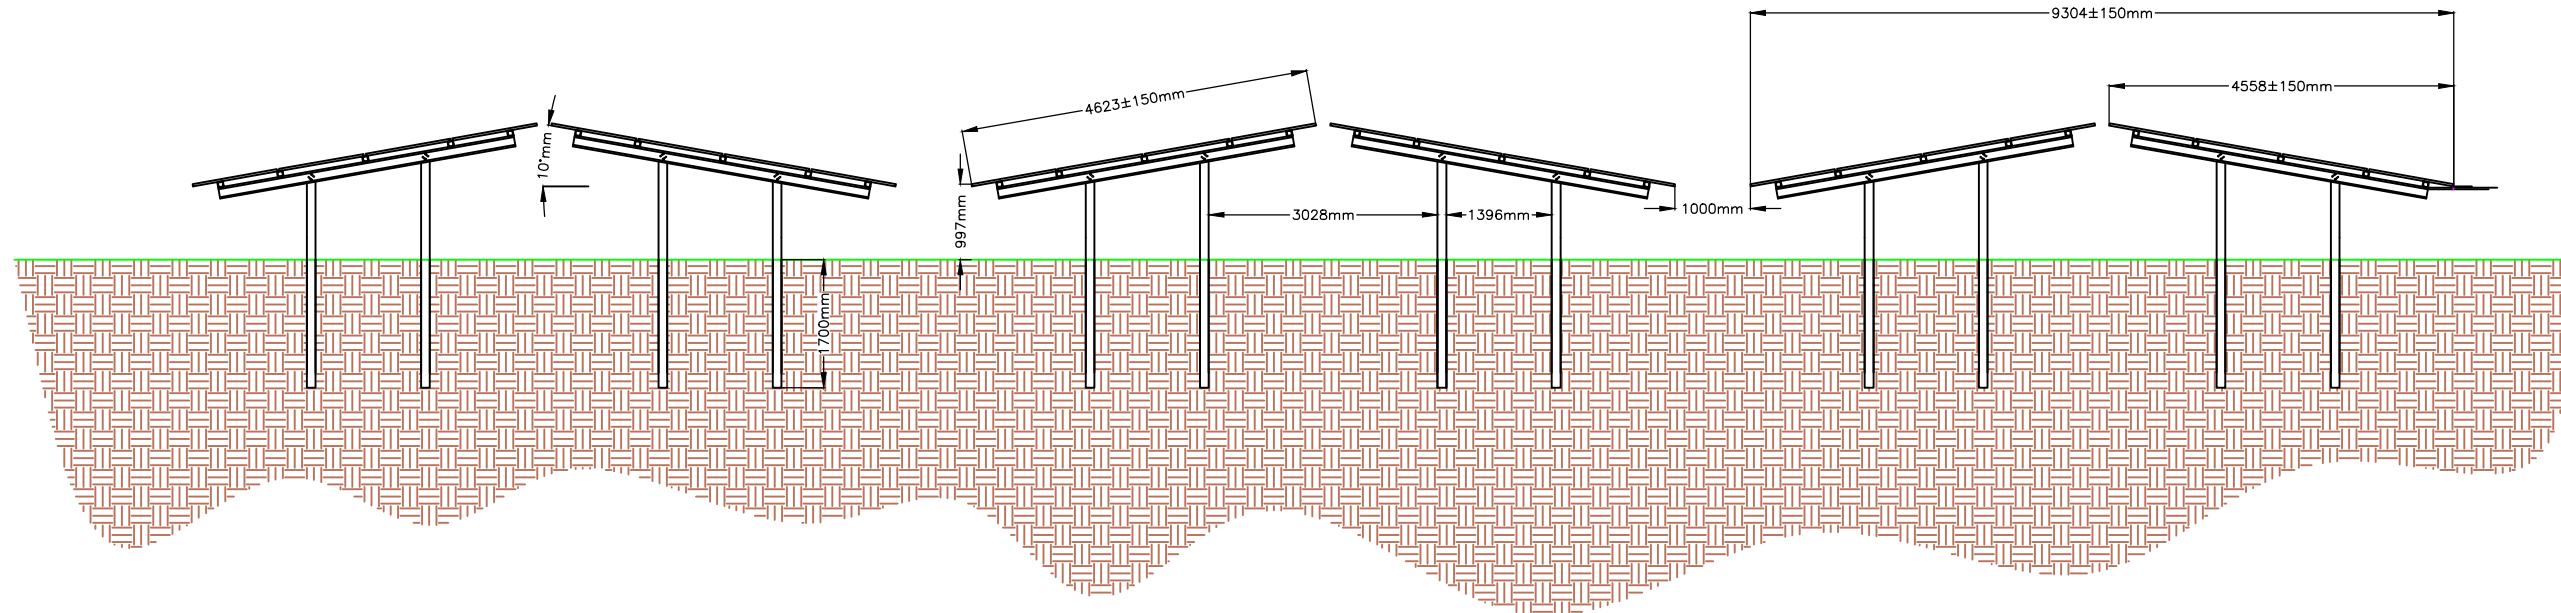

DOORSNEDE B-'B

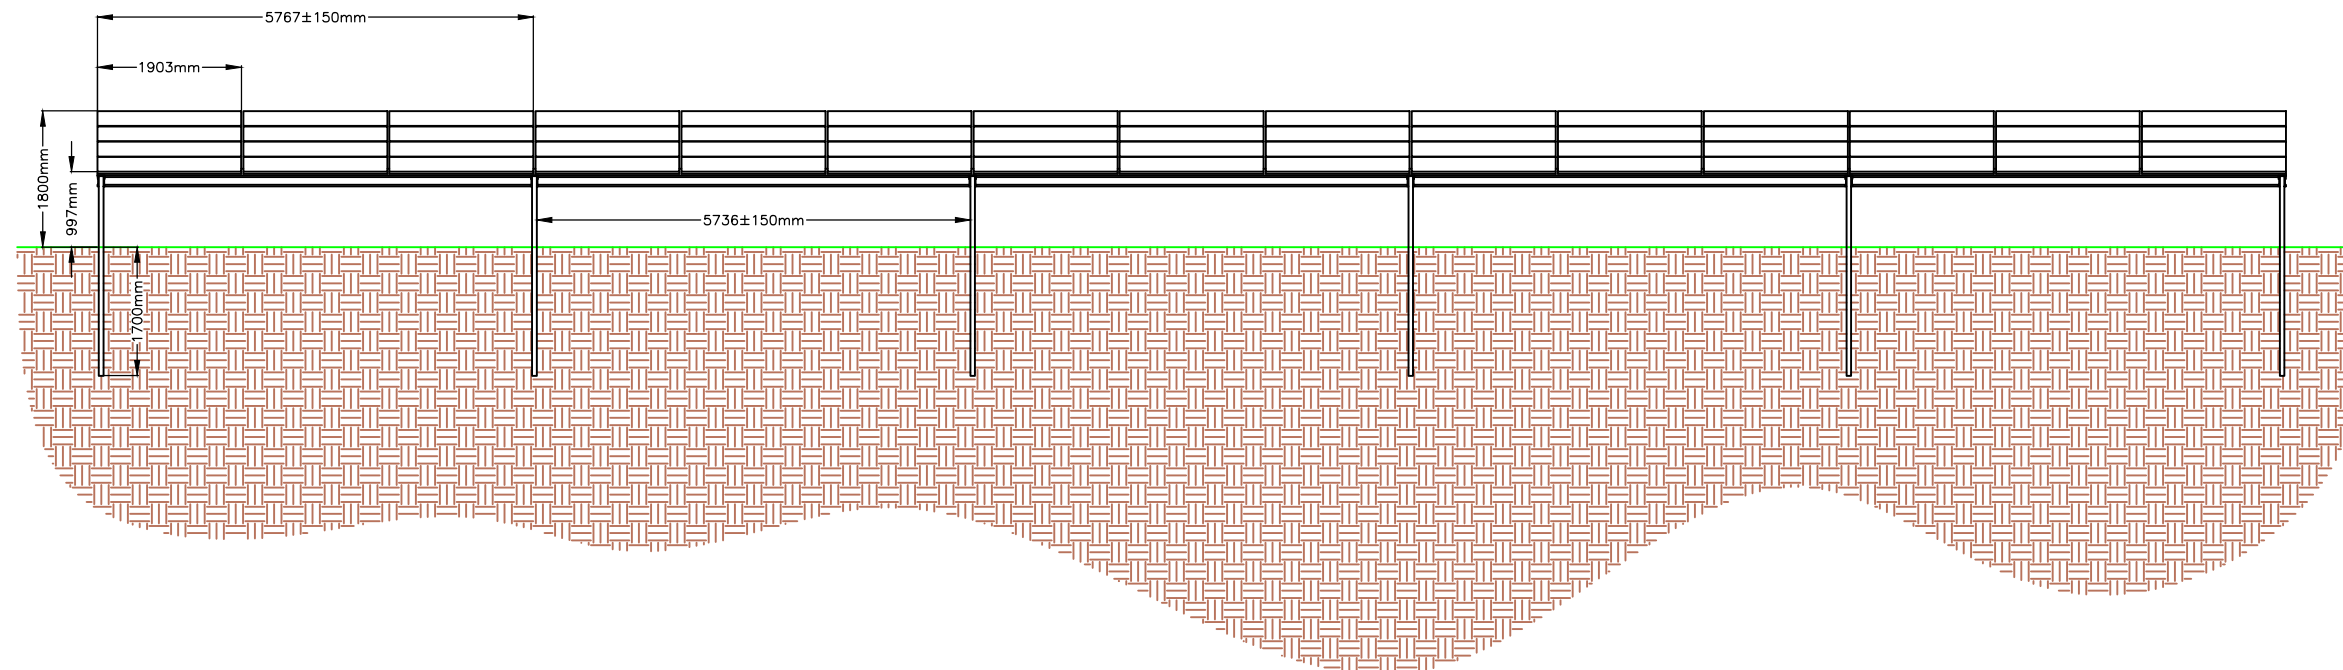

DE AUTEURSRECHTEN VAN DEZE TEKENINGEN ZIJN UITSLUITEND EIGENDOM VAN DE SOLAR PROVIDER GROUP. GEHEEL OF GEDEELTELIJK GEBRUIK VAN DE TEKENINGEN VOOR ANDERE PROJECTEN DAN HET BOVENGENOEMDE PROJECT IS NIET TOEGESTAAN ZONDER SCHRIFTELIJKE TOESTEMMING VAN DE SOLAR PROVIDER GROUP. DE AANNEMER IS VERANTWOORDELIJK VOOR HET CONTROLEREN VAN DE TEKENINGEN, HET CONTROLEREN VAN DE AFMETINGEN EN HET CONTROLEREN VAN DE SPECIFICATIES OP HET BOUWTERREIN. DE AANNEMER ZAL ELKE AFWIJKING SCHRIFTELIJK MELDEN BIJ DE SOLAR PROVIDER GROUP. DE SOLAR PROVIDER GROUP ZAL SCHRIFTELIJKE VERDUIDELIJKING GEVEN OM DE AFWIJKINGEN OP TE LOSSEN VOORAFGAAND AAN HET STARTEN VAN CONSTRUCTIE OP HET BOUWTERREIN.

- SYSTEME DETAILS:
- AC VERMOGEN VAN PV OPSTELLING = 2.0 MW
 - DC VERMOGEN VAN PV OPSTELLING = 2.814 MW

ONTWIKKELAAR:

SOLAR PROVIDER GROUP B.V.
VLEIEND HERTLAAN 15-97
3526KT, UTRECHT

NETHERLANDS@SOLARPROVIDERGROUP.COM
+31 (0)30-899-2348

AANNEMER

NR.	UITGAVE	DATUM
0	UITGEGEVEN VOOR BEOORDELING	27/09/2022
1	UITGEGEVEN VOOR BEOORDELING	01/12/2022
2	UITGEGEVEN VOOR BEOORDELING	11/01/2023
3	UITGEGEVEN VOOR BEOORDELING	26/01/2023
3	LANDSCHAPSARCHITECTUUR VERANDERT	11/05/2023

PROJECTNAAM:

ZONNEPARK HEISLAGSEWEG NIEUWSTRAAT
(INCL. WATERBERGING)

ONTWIKKELAAR:

SOLAR PROVIDER GROUP

PROJECT ID NO.: LDC PROJECT ID NO.:

LOCATIE: GPS COORDS:
NABIJ DOETINCHEMSEWEG 14, 7031 EW, WEHL 51.951615, 6.231716

TEKENING:

DOORSNEE WEERGAVE – ZONNEPANELEN
A & B

AUTOCAD BESTANDSNAAM: HEISLAGSEWEG NIEUWSTRAAT-REV.4	BLAD: A006
BESTANDSNAAM: HEISLAGSEWEG NIEUWSTRAAT-REV.4-A006	DATUM: 2023-05-11
GETEKEND DOOR: SPG	SCHAAL: 1:100
GECHEKT DOOR: -----	TIJD: 12:02

INKOOPSTATION EN COMPACTSTATION

DE AUTEURSRECHTEN VAN DEZE TEKENINGEN ZIJN UITSLUITEND EIGENDOM VAN DE SOLAR PROVIDER GROUP. GEHEEL OF GEDEELTELIJK GEBRUIK VAN DE TEKENINGEN VOOR ANDERE PROJECTEN DAN HET BOVENGENOEMDE PROJECT IS NIET TOEGESTAAN ZONDER SCHRIFTELIJKE TOESTEMMING VAN DE SOLAR PROVIDER GROUP. DE AANNEMER IS VERANTWOORDELIJK VOOR HET CONTROLEREN VAN DE TEKENINGEN, HET CONTROLEREN VAN DE AFMETINGEN EN HET CONTROLEREN VAN DE SPECIFICATIES OP HET BOUWTERREIN. DE AANNEMER ZAL ELKE AFWIJKING SCHRIFTELIJK MELDEN BIJ DE SOLAR PROVIDER GROUP. DE SOLAR PROVIDER GROUP ZAL SCHRIFTELIJKE VERDUIDELIJKING GEVEN OM DE AFWIJKINGEN OP TE LOSSEN VOORAFGAAND AAN HET STARTEN VAN CONSTRUCTIE OP HET BOUWTERREIN.

SYSTEME DETAILS:
• AC VERMOGEN VAN PV OPSTELLING = 2.0 MW
• DC VERMOGEN VAN PV OPSTELLING = 2.814 MW

ONTWIKKELAAR:

SOLAR PROVIDER GROUP B.V.
VLEIEND HERTLAAN 15-97
3526KT, UTRECHT

NETHERLANDS@SOLARPROVIDERGROUP.COM
+31 (0)30-899-2348

AANNEMER

NR.	UITGAVE	DATUM
0	UITGEGEVEN VOOR BEOORDELING	27/09/2022
1	UITGEGEVEN VOOR BEOORDELING	01/12/2022
2	UITGEGEVEN VOOR BEOORDELING	11/01/2023
3	UITGEGEVEN VOOR BEOORDELING	26/01/2023
3	LANDSCHAPSARCHITECTUUR VERANDERT	11/05/2023

PROJECTNAAM:
ZONNEPARK HEISLAGSEWEG NIEUWSTRAAT
(INCL. WATERBERGING)

ONTWIKKELAAR:
SOLAR PROVIDER GROUP

PROJECT ID NO.: LDC PROJECT ID NO.:

LOCATIE: GPS COORDS:
NABIJ DOETINCHEMSEWEG 14,
7031 EW, WEHL 51.951615, 6.231716

TEKENING:
INKOOPSTATION TEKENINGEN


AUTOCAD BESTANDSNAAM: HEISLAGSEWEG NIEUWSTRAAT-REV.4	BLAD: E001
BESTANDSNAAM: HEISLAGSEWEG NIEUWSTRAAT-REV.4-E001	DATUM: 2023-05-11
GETEKEND DOOR/GECHECKT DOOR: SPG -----	SCHAAL TIJD: X 12:02

VOORBEELD OPSTELLING

DE AUTEURSRECHTEN VAN DEZE TEKENINGEN ZIJN UITSLUITEND EIGENDOM VAN DE SOLAR PROVIDER GROUP. GEHEEL OF GEDEELTELIJK GEBRUIK VAN DE TEKENINGEN VOOR ANDERE PROJECTEN DAN HET BOVENGENOEMDE PROJECT IS NIET TOEGESTAAN ZONDER SCHRIFTELIJKE TOESTEMMING VAN DE SOLAR PROVIDER GROUP. DE AANNEMER IS VERANTWOORDELIJK VOOR HET CONTROLEREN VAN DE TEKENINGEN, HET CONTROLEREN VAN DE AFMETINGEN EN HET CONTROLEREN VAN DE SPECIFICATIES OP HET BOUWTERREIN. DE AANNEMER ZAL ELKE AFWIJKING SCHRIFTELIJK MELDEN BIJ DE SOLAR PROVIDER GROUP. DE SOLAR PROVIDER GROUP ZAL SCHRIFTELIJKE VERDUIDELIJING GEVEN OM DE AFWIJKINGEN OP TE LOSSEN VOORAFGAAND AAN HET STARTEN VAN CONSTRUCTIE OP HET BOUWTERREIN.

SYSTEME DETAILS:

- AC VERMOGEN VAN PV OPSTELLING = 2.0 MW
- DC VERMOGEN VAN PV OPSTELLING = 2.814 MW

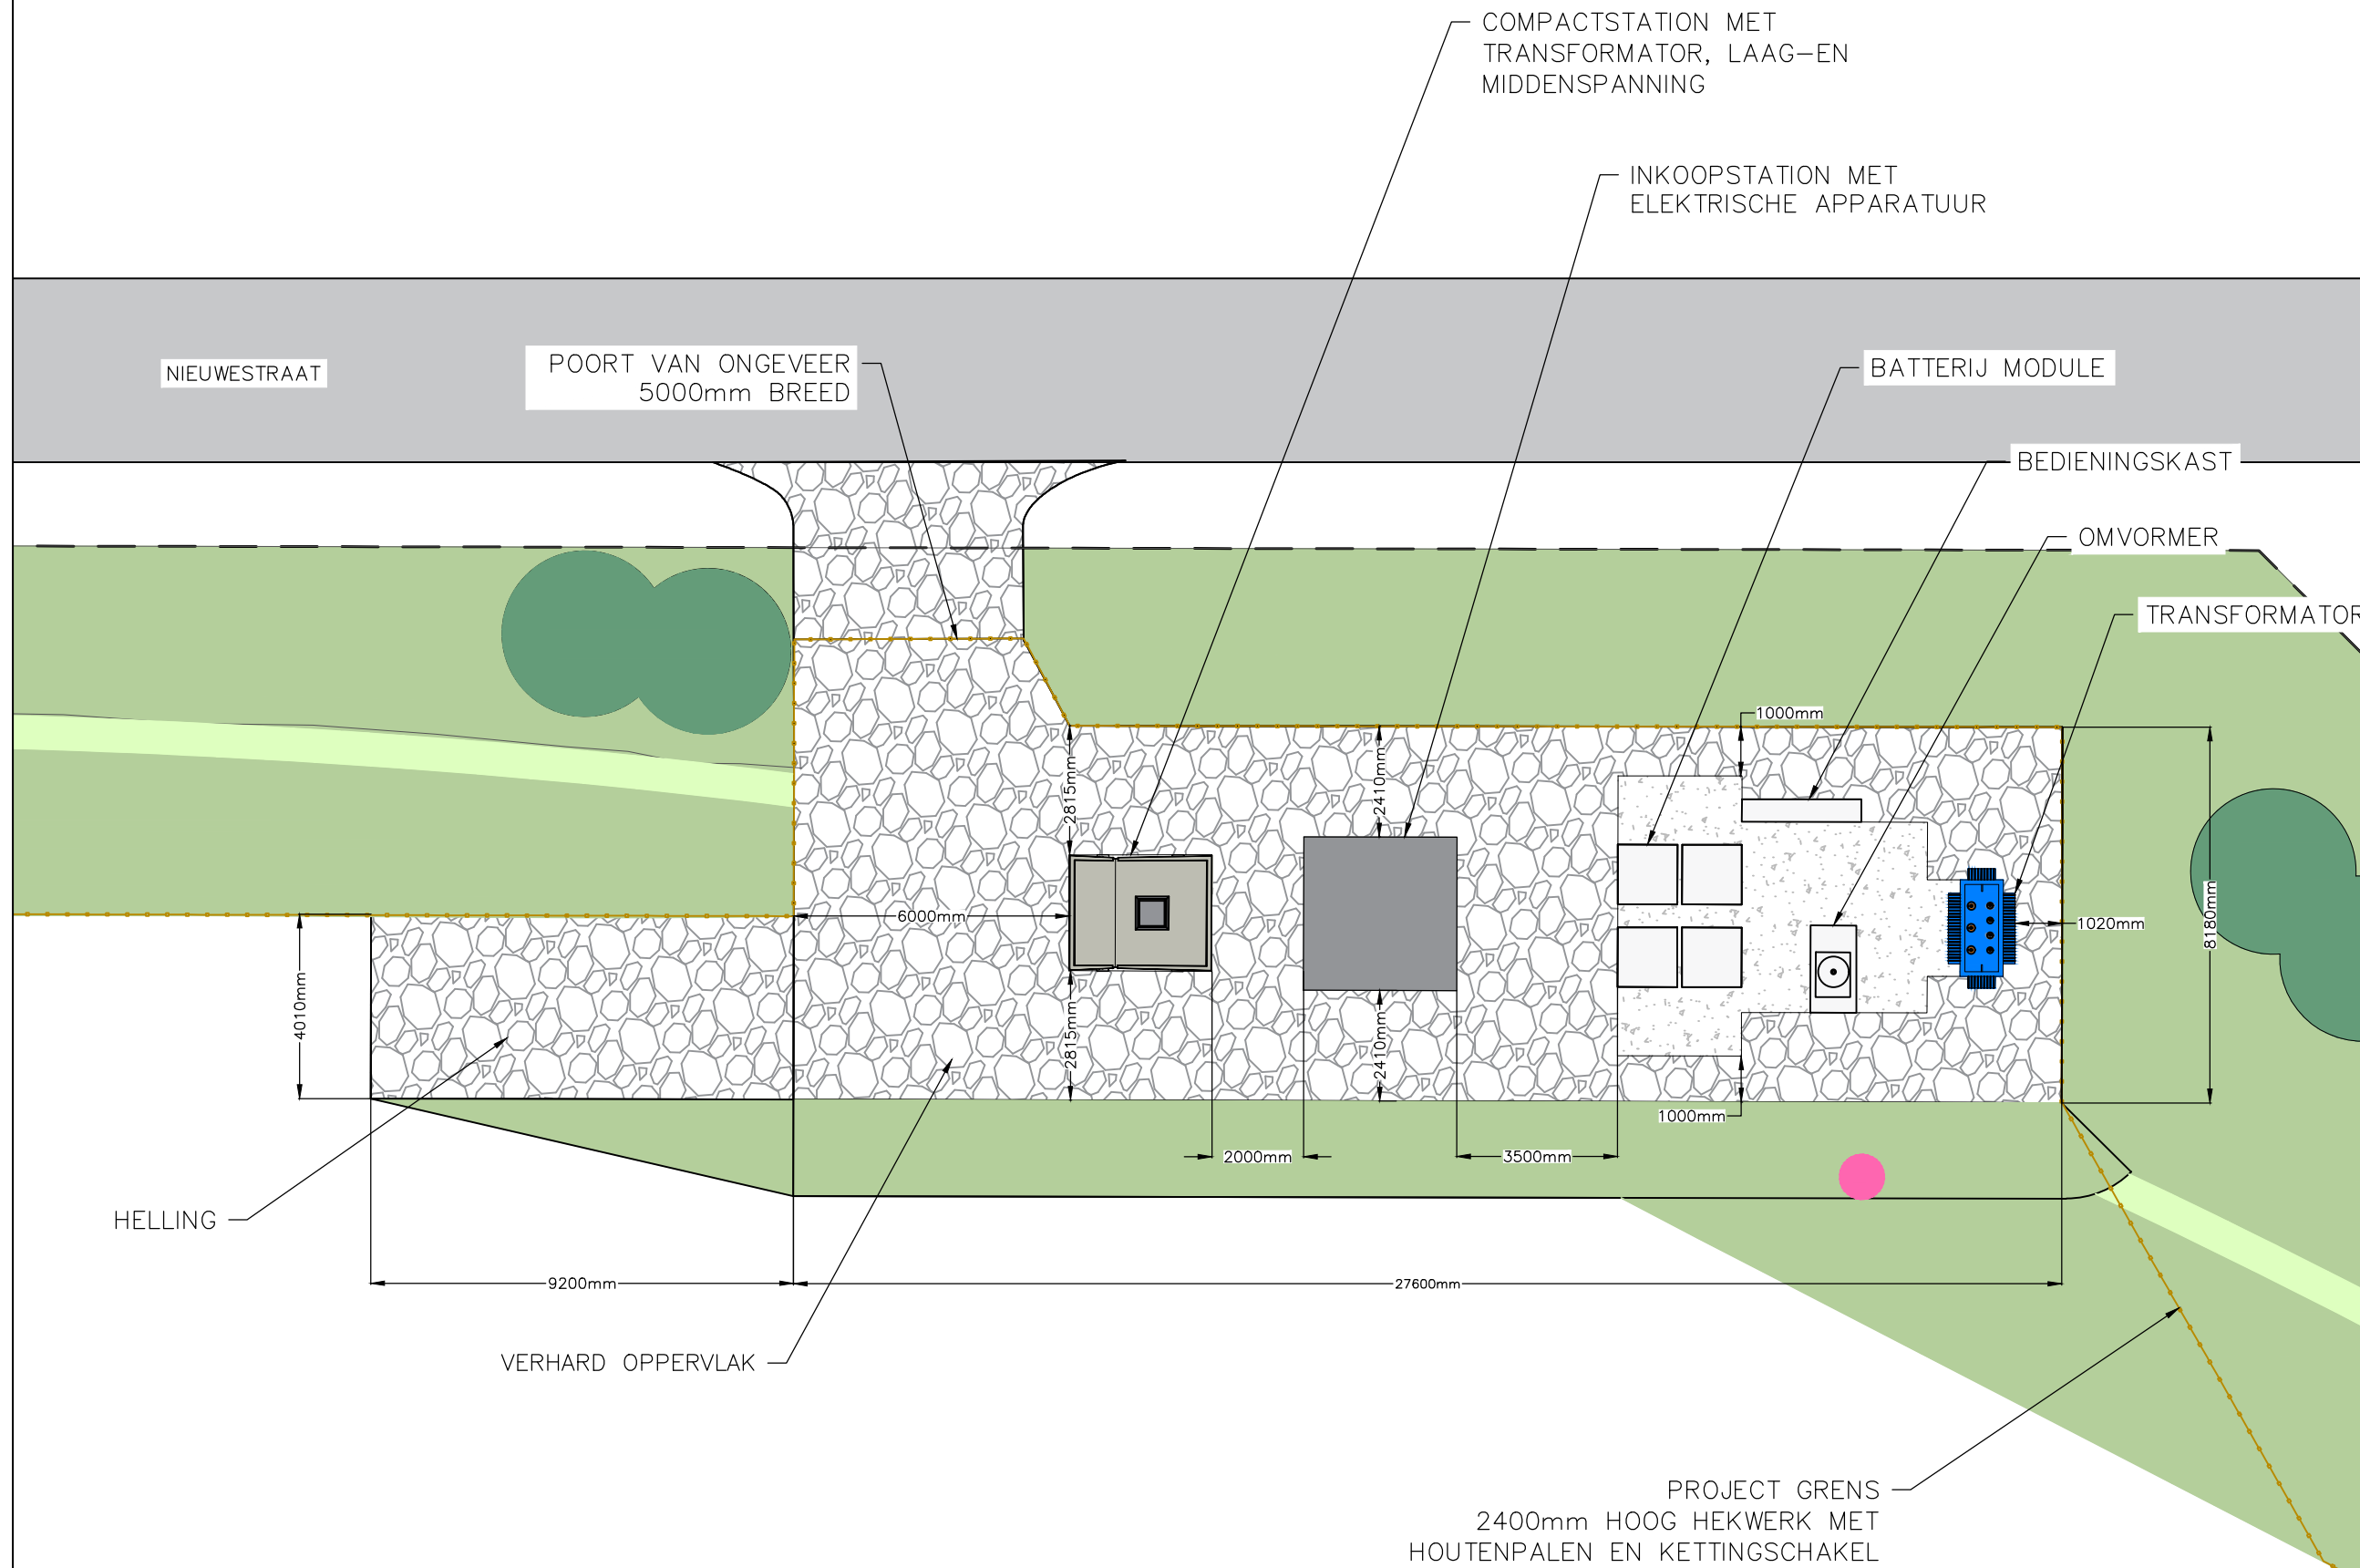

ONTWIKKELAAR:

SOLAR PROVIDER GROUP B.V.
VLEIEND HERTLAAN 15-97
3526KT, UTRECHT

NETHERLANDS@SOLARPROVIDERGROUP.COM
+31 (0)30-899-2348

AANNEMER

NR.	UITGAVE	DATUM
0	UITGEGEVEN VOOR BEOORDELING	27/09/2022
1	UITGEGEVEN VOOR BEOORDELING	01/12/2022
2	UITGEGEVEN VOOR BEOORDELING	11/01/2023
3	UITGEGEVEN VOOR BEOORDELING	26/01/2023
3	LANDSCHAPSARCHITECTUUR VERANDERT	11/05/2023

PROJECTNAAM:

ZONNEPARK HEISLAGSEWEG NIEUWSTRAAT
(INCL. WATERBERGING)

ONTWIKKELAAR:

SOLAR PROVIDER GROUP

PROJECT ID NO.: LDC PROJECT ID NO.:

LOCATIE: GPS COORDS:

NABIJ DOETINCHEMSEWEG 14, 7031 EW, WEHL 51.951615, 6.231716

TEKENING:

TECHNISCHE INSTALLATIE – BOVENAANZICHT


AUTOCAD BESTANDSNAAM: HEISLAGSEWEG NIEUWSTRAAT-REV.4	BLAD: E002
BESTANDSNAAM: HEISLAGSEWEG NIEUWSTRAAT-REV.4-E002	DATUM: 2023-05-11
GETEKEND DOOR: SPG	SCHAAL 1:150
GECHEKT DOOR: ----	TIJD: 12:02

DE AUTEURSRECHTEN VAN DEZE TEKENINGEN ZIJN UITSLUITEND EIGENDOM VAN DE SOLAR PROVIDER GROUP. GEHEEL OF GEDEELTELIJK GEBRUIK VAN DE TEKENINGEN VOOR ANDERE PROJECTEN DAN HET BOVENGENOEMDE PROJECT IS NIET TOEGESTAAN ZONDER SCHRIFTELIJKE TOESTEMMING VAN DE SOLAR PROVIDER GROUP. DE AANNEMER IS VERANTWOORDELIJK VOOR HET CONTROLEREN VAN DE TEKENINGEN, HET CONTROLEREN VAN DE AFMETINGEN EN HET CONTROLEREN VAN DE SPECIFICATIES OP HET BOUWTERREIN. DE AANNEMER ZAL ELKE AFWIJKING SCHRIFTELIJK MELDEN BIJ DE SOLAR PROVIDER GROUP. DE SOLAR PROVIDER GROUP ZAL SCHRIFTELIJKE VERDUIDELIJKING GEVEN OM DE AFWIJKINGEN OP TE LOSSEN VOORAFGAAND AAN HET STARTEN VAN CONSTRUCTIE OP HET BOUWTERREIN.


SYSTEME DETAILS:

- AC VERMOGEN VAN PV OPSTELLING = 2.0 MW
- DC VERMOGEN VAN PV OPSTELLING = 2.814 MW


DOORSNEDE C

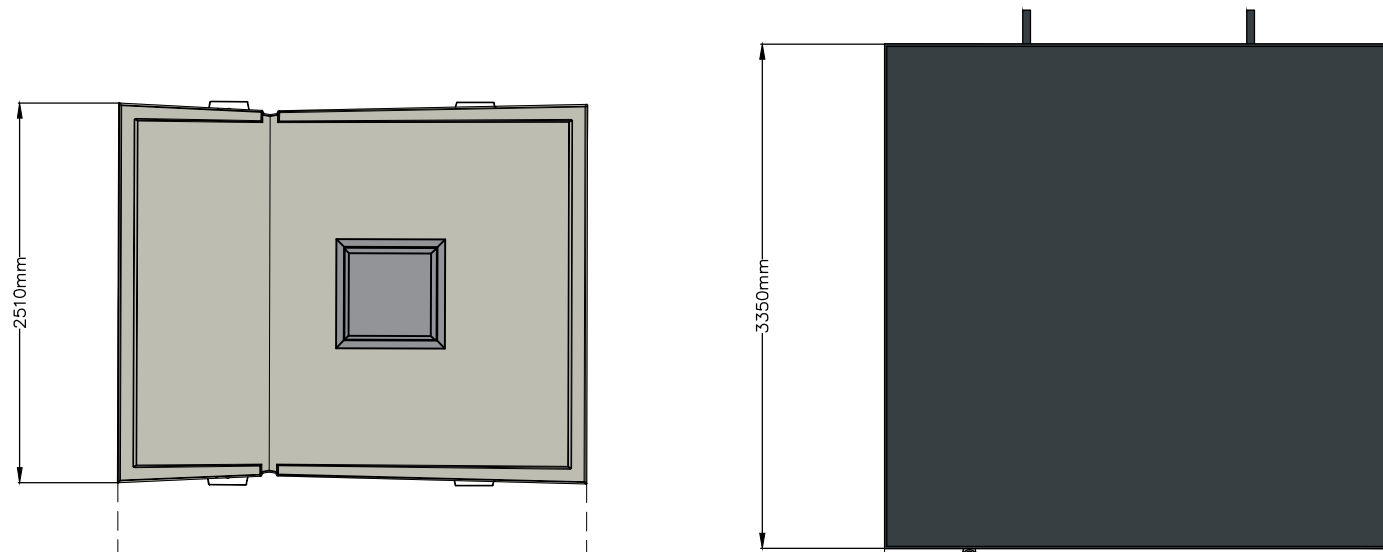

DOORSNEDE A

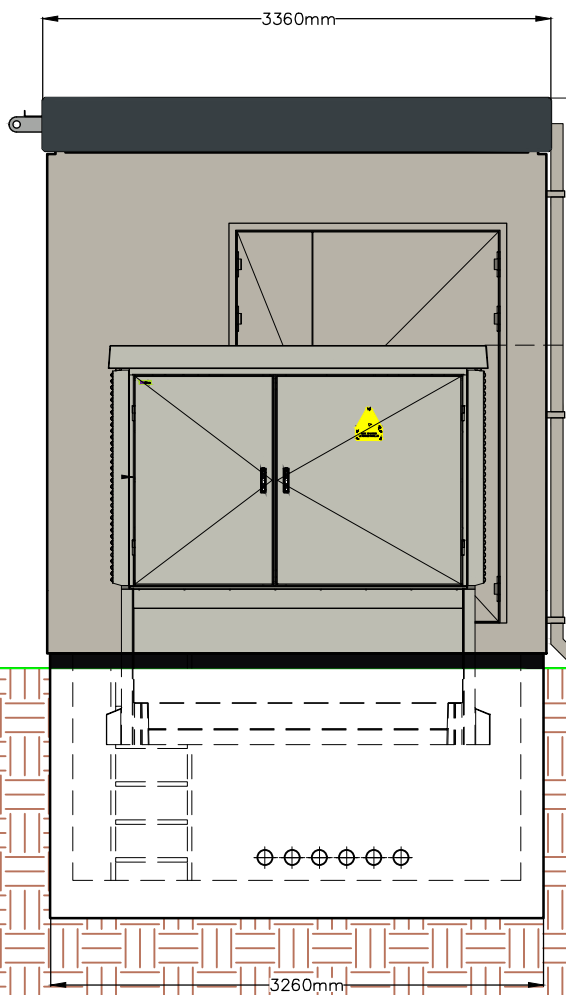

DOORSNEDE B

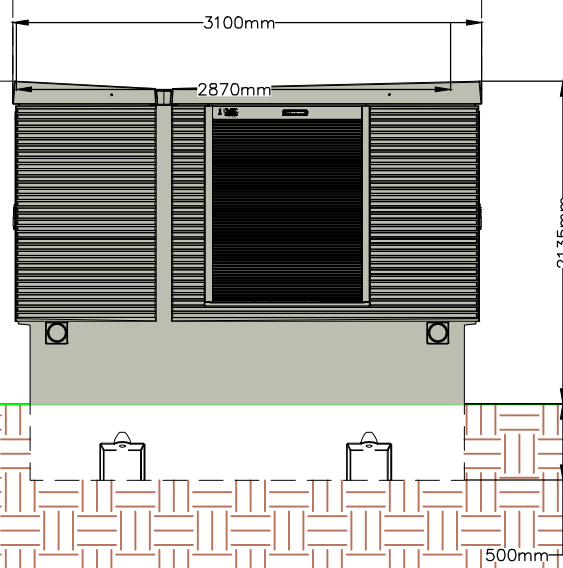

C ↑

B ← A →

ONTWIKKELAAR:

SOLAR PROVIDER GROUP B.V.
VLEIEND HERTLAAN 15-97
3526KT, UTRECHT

NETHERLANDS@SOLARPROVIDERGROUP.COM
+31 (0)30-899-2348

AANNEMER

NR.	UITGAVE	DATUM
0	UITGEGEVEN VOOR BEOORDELING	27/09/2022
1	UITGEGEVEN VOOR BEOORDELING	01/12/2022
2	UITGEGEVEN VOOR BEOORDELING	11/01/2023
3	UITGEGEVEN VOOR BEOORDELING	26/01/2023
3	LANDSCHAPSARCHITECTUUR VERANDERT	11/05/2023

PROJECTNAAM:
ZONNEPARK HEISLAGSEWEG NIEUWSTRAAT
(INCL. WATERBERGING)

ONTWIKKELAAR:
SOLAR PROVIDER GROUP

PROJECT ID NO.: LDC PROJECT ID NO.: ----


LOCATIE: GPS COORDS:
NABIJ DOETINCHEMSEWEG 14, 7031 EW, WEHL 51.951615, 6.231716

TEKENING:
INKOOPSTATION EN COMPACTSTATION
TEKENING


AUTOCAD BESTANDSNAAM: HEISLAGSEWEG NIEUWSTRAAT-REV.4	BLAD: E003
BESTANDSNAAM: HEISLAGSEWEG NIEUWSTRAAT-REV.4-E003	DATUM: 2023-05-11
GETEKEND DOOR/GECHECKT DOOR: SPG	SCHAAL TIJD: 1:50 12:02

VOORBEELD OPSTELLING

DOORSNEDE B

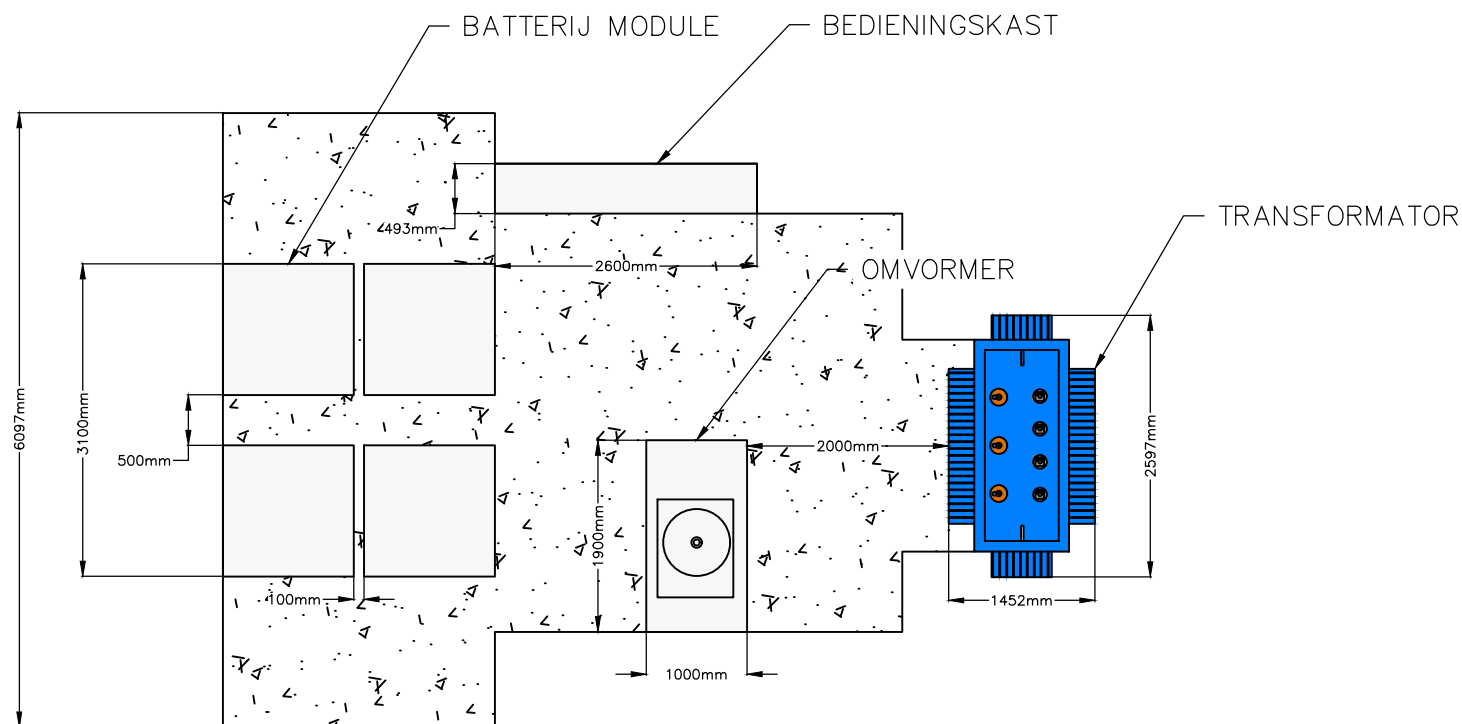

DOORSNEDE A

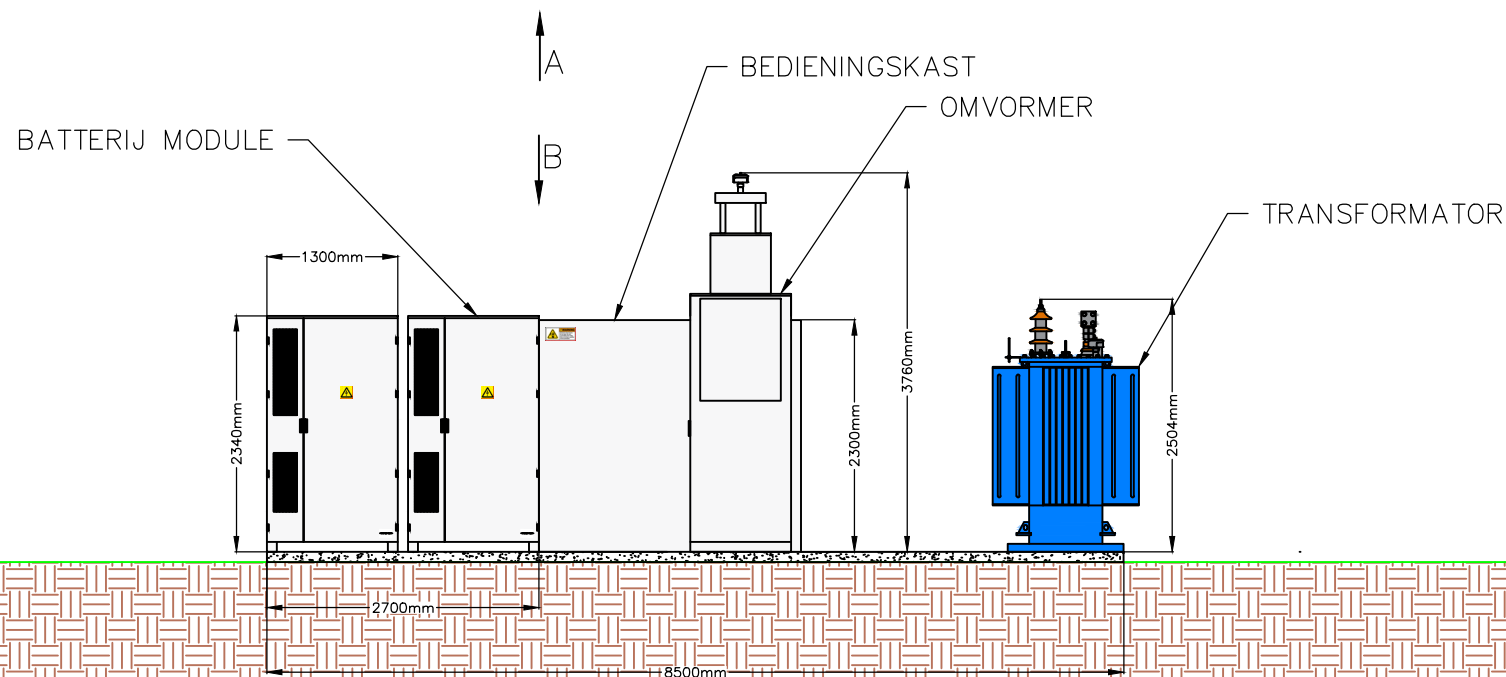

DE AUTEURSRECHTEN VAN DEZE TEKENINGEN ZIJN UITSLUITEND EIGENDOM VAN DE SOLAR PROVIDER GROUP. GEHEEL OF GEDEELTELIJK GEBRUIK VAN DE TEKENINGEN VOOR ANDERE PROJECTEN DAN HET BOVENGENOEMDE PROJECT IS NIET TOEGESTAAN ZONDER SCHRIFTELIJKE TOESTEMMING VAN DE SOLAR PROVIDER GROUP. DE AANNEMER IS VERANTWOORDELIJK VOOR HET CONTROLEREN VAN DE TEKENINGEN, HET CONTROLEREN VAN DE AFMETINGEN EN HET CONTROLEREN VAN DE SPECIFICATIES OP HET BOUWTERREIN. DE AANNEMER ZAL ELKE AFWIJKING SCHRIFTELIJK MELDEN BIJ DE SOLAR PROVIDER GROUP. DE SOLAR PROVIDER GROUP ZAL SCHRIFTELIJKE VERDUIDELIJKING GEVEN OM DE AFWIJKINGEN OP TE LOSSEN VOORAFGAAND AAN HET STARTEN VAN CONSTRUCTIE OP HET BOUWTERREIN.

SYSTEME DETAILS:
 • AC VERMOGEN VAN PV OPSTELLING = 2.0 MW
 • DC VERMOGEN VAN PV OPSTELLING = 2.814 MW

ONTWIKKELAAR:
 SOLAR PROVIDER GROUP B.V.
 VLEIEND HERTLAAN 15-97
 3526KT, UTRECHT
 NETHERLANDS@SOLARPROVIDERGROUP.COM
 +31 (0)30-899-2348

AANNEMER

NR.	UITGAVE	DATUM
0	UITGEGEVEN VOOR BEOORDELING	27/09/2022
1	UITGEGEVEN VOOR BEOORDELING	01/12/2022
2	UITGEGEVEN VOOR BEOORDELING	11/01/2023
3	UITGEGEVEN VOOR BEOORDELING	26/01/2023
3	LANDSCHAPSARCHITECTUUR VERANDERT	11/05/2023

PROJECTNAAM:
 ZONNEPARK HEISLAGSEWEG NIEUWSTRAAT
 (INCL. WATERBERGING)

ONTWIKKELAAR:
 SOLAR PROVIDER GROUP

PROJECT ID NO.: LDC PROJECT ID NO.: ----

LOCATIE: GPS COORDS:
 NABIJ DOETINCHEMSEWEG 14, 7031 EW, WEHL 51.951615, 6.231716

TEKENING:
 1MW ENERGIE OPSLAG TEKENING

AUTOCAD BESTANDSNAAM: HEISLAGSEWEG NIEUWSTRAAT-REV.4	BLAD: E004
BESTANDSNAAM: HEISLAGSEWEG NIEUWSTRAAT-REV.4-E004	DATUM: 2023-05-11
GETEKEND DOOR/GECHECKT DOOR: SPG	SCHAAL/TIJD: X/12:02

DE AUTEURSRECHTEN VAN DEZE TEKENINGEN ZIJN UITSLUITEND EIGENDOM VAN DE SOLAR PROVIDER GROUP. GEHEEL OF GEDEELTELIJK GEBRUIK VAN DE TEKENINGEN VOOR ANDERE PROJECTEN DAN HET BOVENGENOEMDE PROJECT IS NIET TOEGESTAAN ZONDER SCHRIFTELIJKE TOESTEMMING VAN DE SOLAR PROVIDER GROUP. DE AANNEMER IS VERANTWOORDELIJK VOOR HET CONTROLEREN VAN DE TEKENINGEN, HET CONTROLEREN VAN DE AFMETINGEN EN HET CONTROLEREN VAN DE SPECIFICATIES OP HET BOUWTERREIN. DE AANNEMER ZAL ELKE AFWIJKING SCHRIFTELIJK MELDEN BIJ DE SOLAR PROVIDER GROUP. DE SOLAR PROVIDER GROUP ZAL SCHRIFTELIJKE VERDUIDELIJKING GEVEN OM DE AFWIJKINGEN OP TE LOSSEN VOORAFGAAND AAN HET STARTEN VAN CONSTRUCTIE OP HET BOUWTERREIN.

SYSTEME DETAILS:

- AC VERMOGEN VAN PV OPSTELLING = 2.0 MW
- DC VERMOGEN VAN PV OPSTELLING = 2.814 MW

ONTWIKKELAAR:

SOLAR PROVIDER GROUP B.V.
 VLEGEND HERTLAAN 15-97
 3526KT, UTRECHT

NETHERLANDS@SOLARPROVIDERGROUP.COM
 +31 (0)30-899-2348

AANNEMER

NR.	UITGAVE	DATUM
0	UITGEGEVEN VOOR BEOORDELING	27/09/2022
1	UITGEGEVEN VOOR BEOORDELING	01/12/2022
2	UITGEGEVEN VOOR BEOORDELING	11/01/2023
3	UITGEGEVEN VOOR BEOORDELING	26/01/2023
3	LANDSCHAPSARCHITECTUUR VERANDERT	11/05/2023

PROJECTNAAM:

ZONNEPARK HEISLAGSEWEG NIEUWSTRAAT
 (INCL. WATERBERGING)

ONTWIKKELAAR:

SOLAR PROVIDER GROUP

PROJECT ID NO.: LDC PROJECT ID NO.:

LOCATIE: GPS COORDS:

NABIJ DOETINCHEMSEWEG 14,
 7031 EW, WEHL 51.951615, 6.231716

TEKENING:

OMVORMERREK – VOORBEELD

AUTOCAD BESTANDSNAAM: HEISLAGSEWEG NIEUWSTRAAT-REV.4	BLAD: E005
BESTANDSNAAM: HEISLAGSEWEG NIEUWSTRAAT-REV.4-E005	DATUM: 2023-05-11
GETEKEND DOOR/GECHECKT DOOR: SPG	SCHAAL TIJD: 1:40 12:02

DOORSNEDE C

LUIFELS

8080mm

20410mm

DOORSNEDE A

LUIFELS

OMVORMERREK

DOORSNEDE B

LUIFELS

C

ELEKTRISCHE APPARATUUR

OMVORMERREK

B A

498mm

500mm

2900mm ± 3200mm

1015mm

800mm

7500mm ± 8500mm

1168mm

