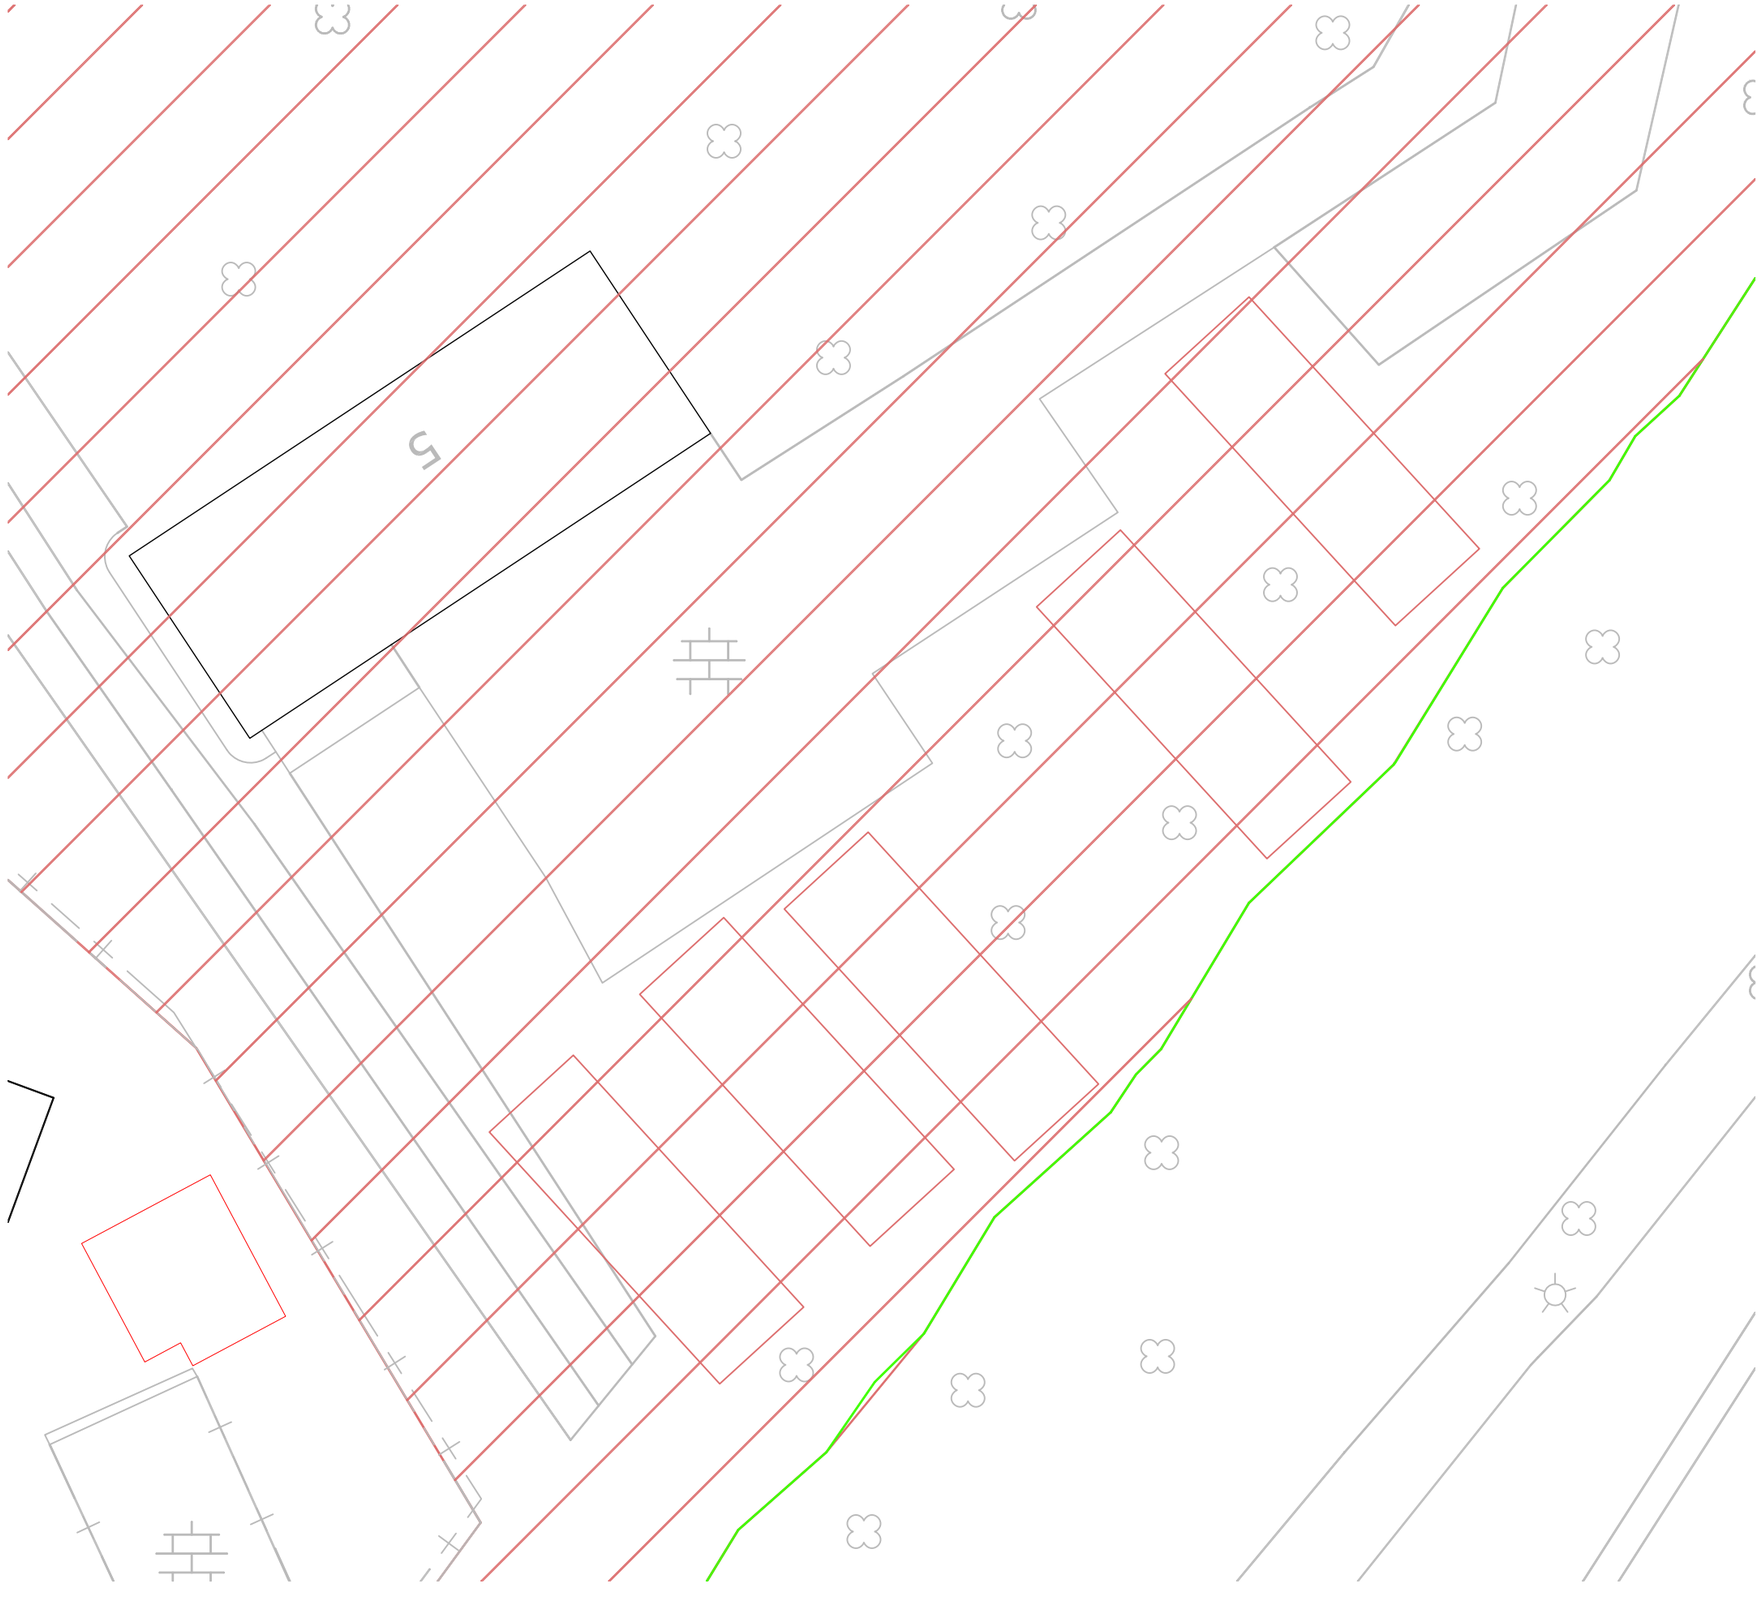

Legenda

- bebouwingzone 75 m
- veiligheidszone persleiding
- veiligheidszone hoogspanning
- vrijwaringzone molenbiotoop
- veiligheidszone keur
- veiligheidszone lpg
- geluidzone industrie
- 63 DB contour
- 53 DB contour
- 48 DB contour
- mogelijk bebouwingsvlak
- verharding
- talud

opmerkingen

alle maten in meters tenzij anders aangegeven
hoogtematen in meters t.o.v. NAP

D				
C				
B				
A				
Wijz.	Get.	Acc.	Datum	Omschrijving

Opdrachtgever
gemeente Doetinchem

afdeling Fysieke Ontwikkeling
Ingenieursbureau

Project
Skaeve Huse

Status

Besteknummer

Schaal 1:500

Bladnummer 1/5

Formaat A3

Onderdeel
5 woningen
Stokhorstweg

Getekend	DM	30-10-13		
Gecontroleerd				Projectnummer
Accoord	WB	30-10-13		Tekeningnummer

Bezoekadres: Oude Torborgseweg 202-204, 7004 KA Doetinchem
Postadres: Raadhuisstraat 2, Postbus 9020, 7000 HA Doetinchem
Telefoon (0314) 37 73 77 Telefax (0314) 34 34 37 E-mail gemeente@doetinchem.nl

N:\IB\Projecten\skaeve huse\Laactie onderzoek versie 1.0.dwg

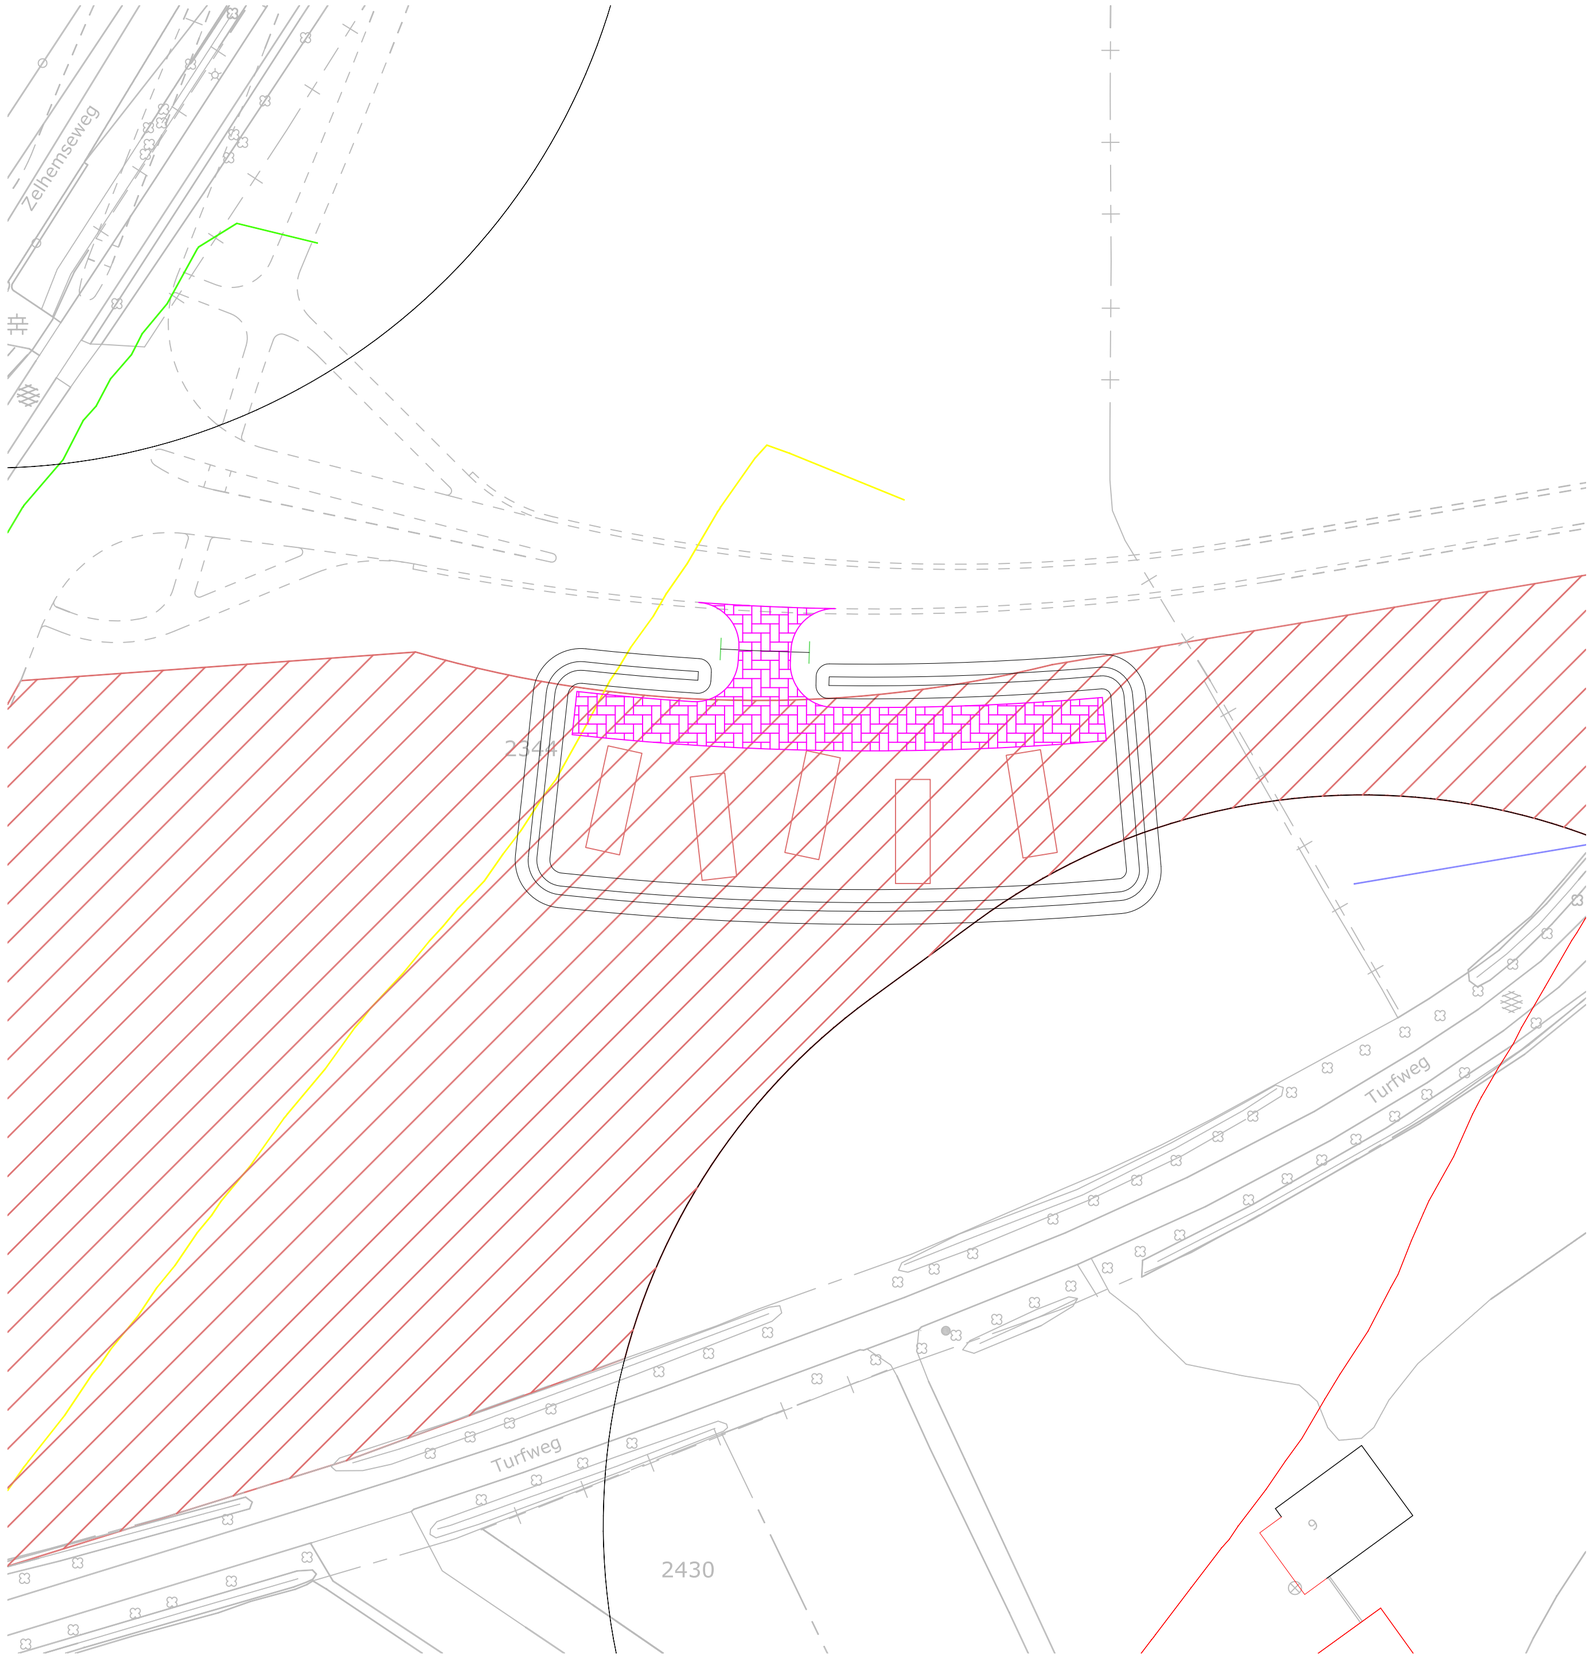

Legenda

- bebouwingzone 75 m
- veiligheidszone persleiding
- veiligheidszone hoogspanning
- vrijwaringzone molenbiotoop
- veiligheidszone keur
- veiligheidszone lpg
- geluidzone industrie
- 63 DB contour
- 53 DB contour
- 48 DB contour
- mogelijk bebouwingsvlak
- verharding
- talud

opmerkingen

alle maten in meters tenzij anders aangegeven
hoogtematen in meters t.o.v. NAP

D				
C				
B				
A				
Wijz.	Get.	Acc.	Datum	Omschrijving

Opdrachtgever

gemeente Doetinchem

afdeling Fysieke Ontwikkeling
Ingenieursbureau

Project
Skaeve Huse

Status

Besteknummer

Schaal 1:500

Bladnummer 2/5

Formaat A2

Onderdeel
5 woningen
Turfweg

Getekend	DM	30-10-13		
Gecontroleerd				Projectnummer
Accoord	WB	30-10-13		Tekeningnummer

[gD]
Bezoekadres: Oude Terborgseweg 202-204, 7004 KA Doetinchem
Postadres: Raadhuisstraat 2, Postbus 9020, 7000 HA Doetinchem
Telefoon (0314) 37 73 77 Telefax (0314) 34 34 37 E-mail gemeente@doetinchem.nl

N:\IB\Projecten\skaeve huse\Loactie onderzoek versie 1.0.dwg

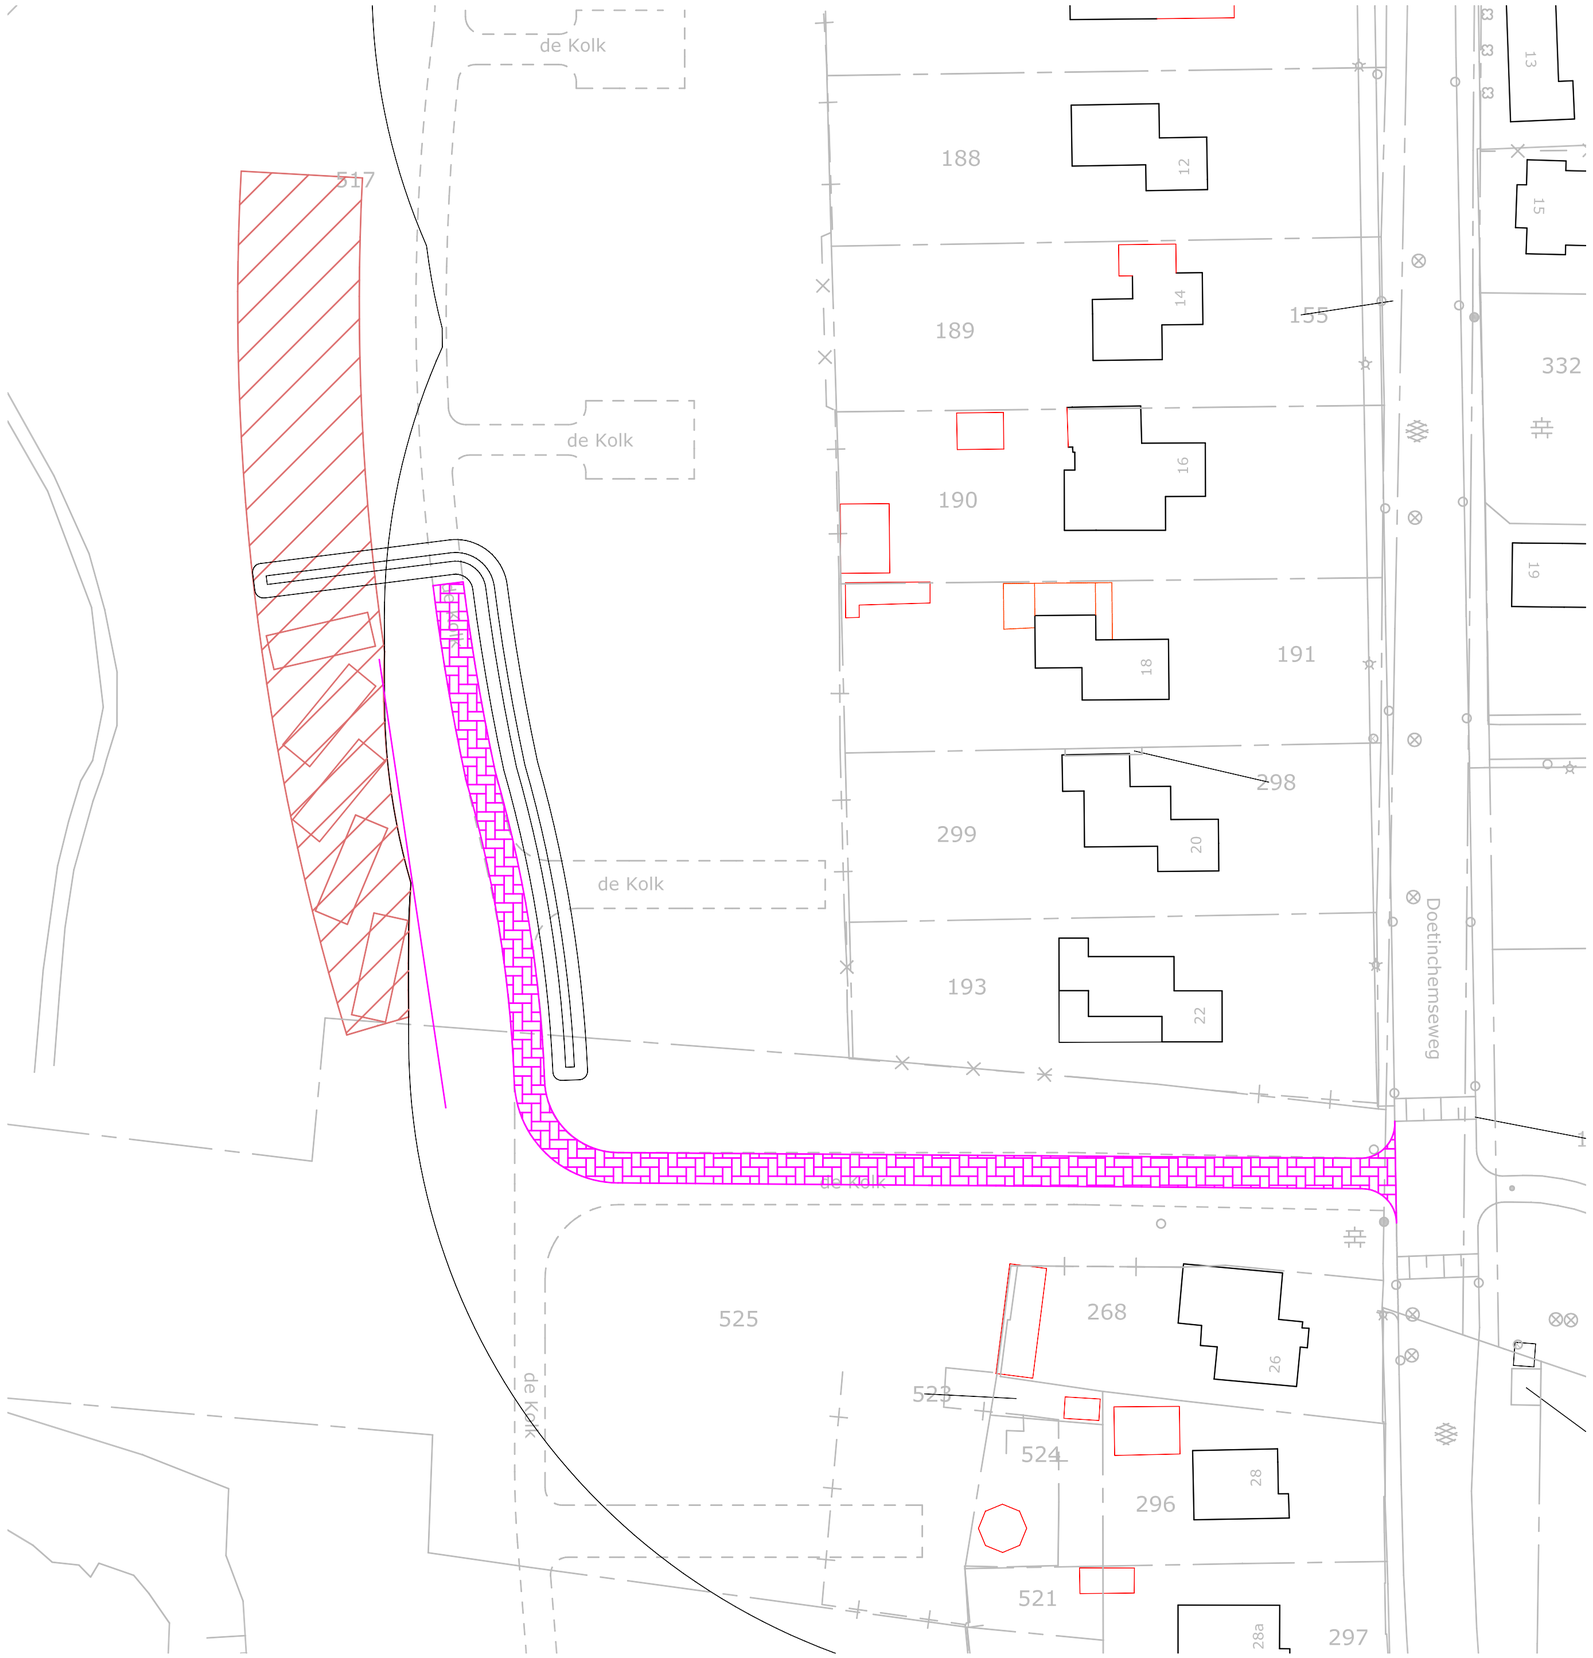

Legenda

- bebouwingzone 75 m
- veiligheidszone persleiding
- veiligheidszone hoogspanning
- vrijwaringzone molenbiotoop
- veiligheidszone keur
- veiligheidszone lpg
- geluidzone industrie
- 63 DB contour
- 53 DB contour
- 48 DB contour
- mogelijk bebouwingsvlak
- verharding
- talud

opmerkingen

alle maten in meters tenzij anders aangegeven
hoogtematen in meters t.o.v. NAP

Wijz.	Get.	Acc.	Datum	Omschrijving
D				
C				
B				
A				

Opdrachtgever

gemeente Doetinchem

afdeling Fysieke Ontwikkeling
Ingenieursbureau

Project

Skaeve Huse

Status

Besteknummer

Schaal 1:500

Bladnummer 3/5

Formaat A2

Onderdeel

5 woningen
Wijnbergen het oosten

Getekend	DM	30-10-13		
Gecontroleerd				Projectnummer
Accoord	WB	30-10-13		Tekeningnummer

[gD]

Bezoekadres: Oude Terborgseweg 202-204, 7004 KA Doetinchem
Postadres: Raadhuisstraat 2, Postbus 9020, 7000 HA Doetinchem
Telefoon (0314) 37 73 77 Telefax (0314) 34 34 37 E-mail gemeente@doetinchem.nl

N:\IB\Projecten\skaeve huse\Loactie onderzoek versie 1.0.dwg

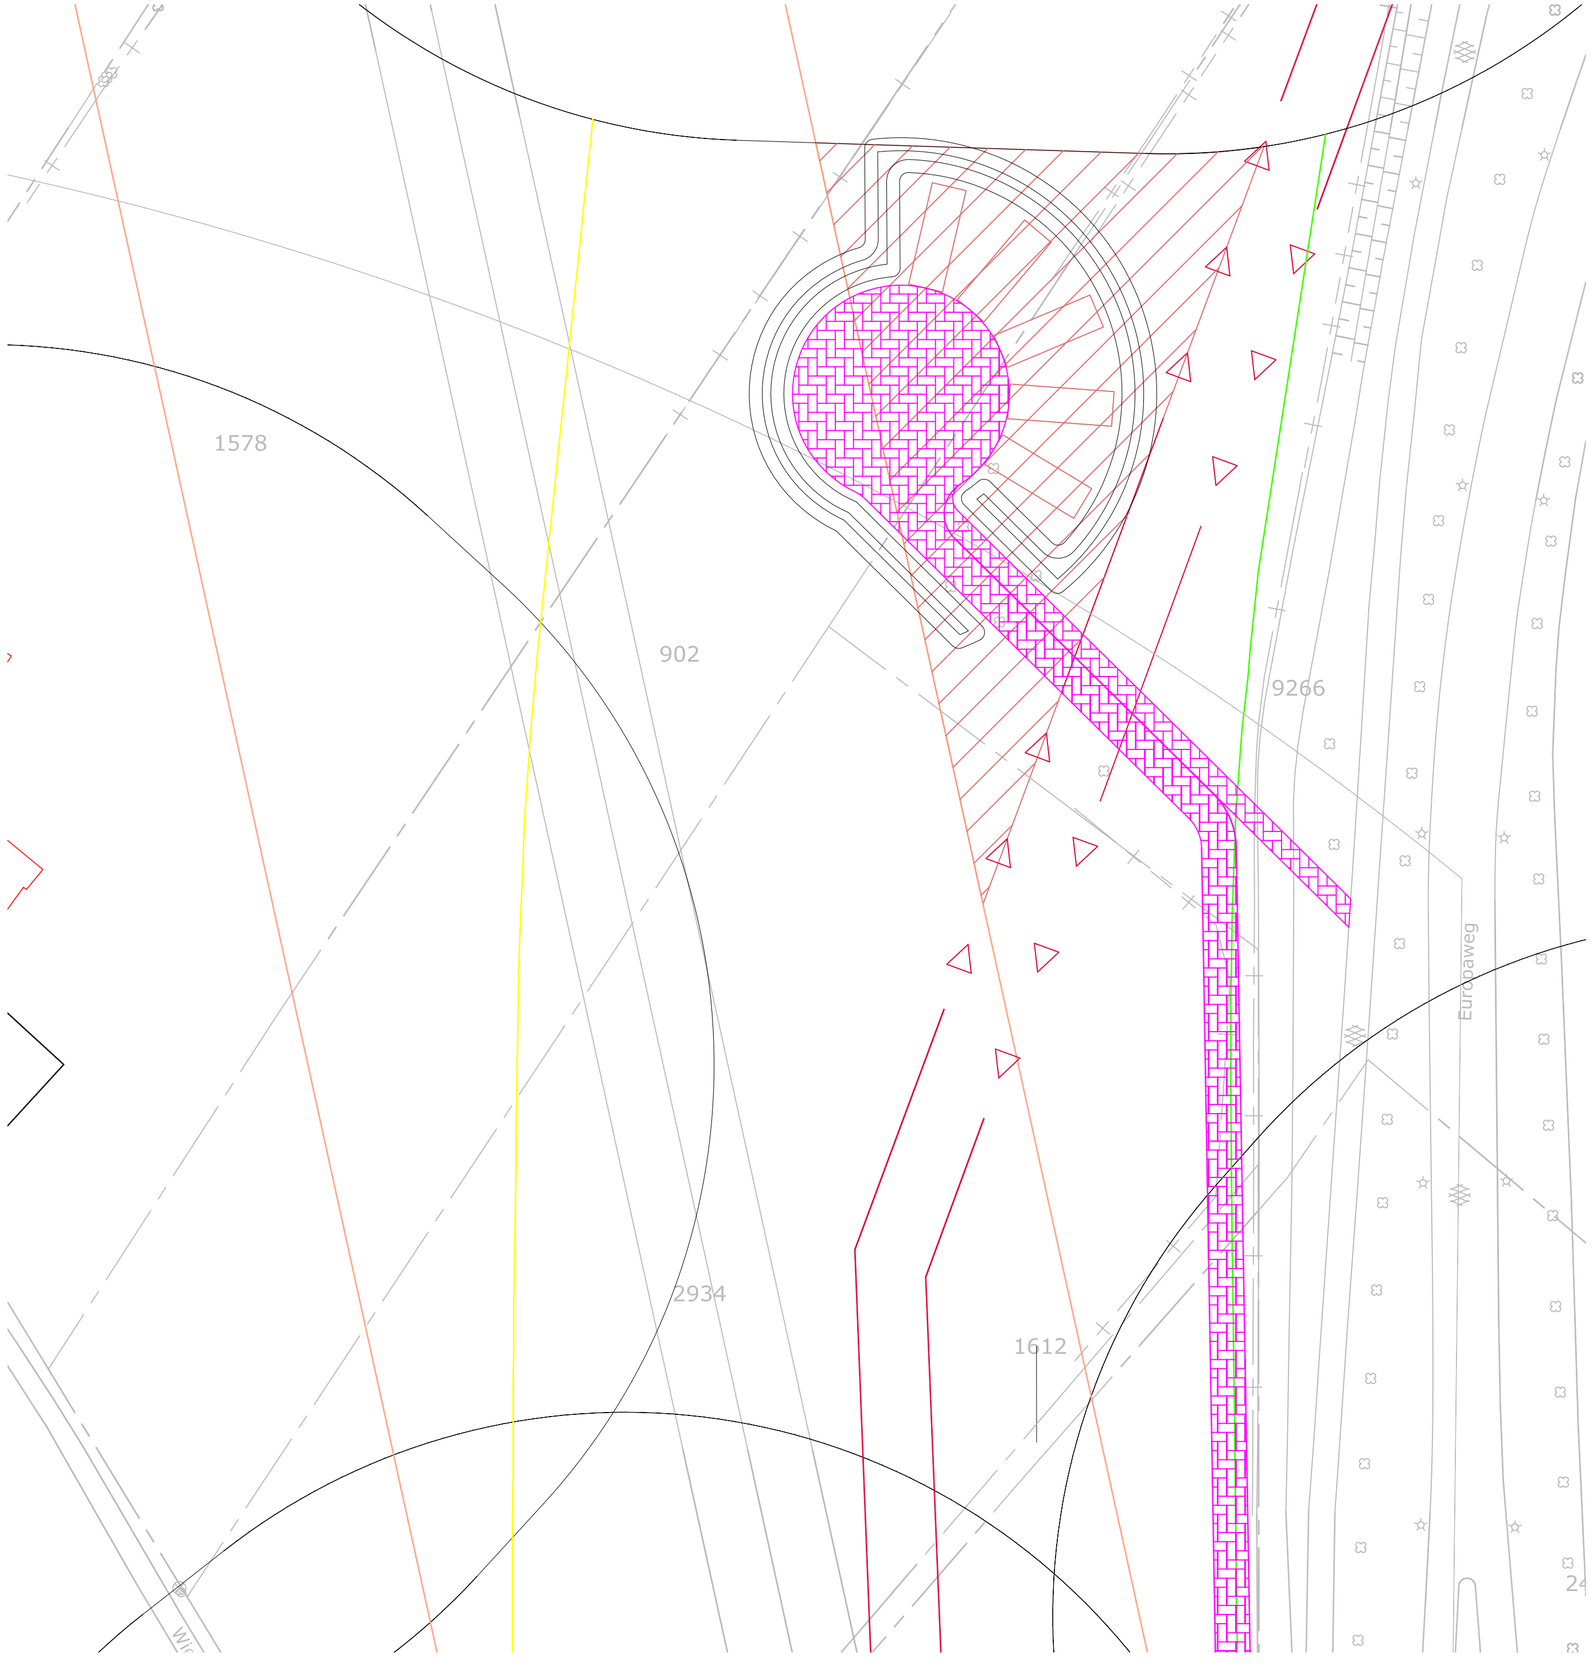

Legenda

- bebouwingzone 75 m
- veiligheidszone persleiding
- veiligheidszone hoogspanning
- vrijwaringzone molenbiotoop
- veiligheidszone keur
- veiligheidszone lpg
- geluidzone industrie
- 63 DB contour
- 53 DB contour
- 48 DB contour
- mogelijk bebouwingsvlak
- verharding
- talud

opmerkingen

alle maten in meters tenzij anders aangegeven
hoogtematen in meters t.o.v. NAP

Wijz.	Get.	Acc.	Datum	Omschrijving
D				
C				
B				
A	DM	WB	13-11-13	wijziging toegangsweg

Opdrachtgever
gemeente Doetinchem

afdeling Fysieke Ontwikkeling
Ingenieursbureau

Project
Skaeve Huse

Status

Besteknummer

Schaal 1:500

Bladnummer 4/5

Formaat A2

Onderdeel
5 woningen
Wielstraat

Getekend	DM	30-10-13		
Gecontroleerd				Projectnummer
Accoord	WB	30-10-13		Tekeningnummer

[gD]

Bezoekadres: Oude Terborgseweg 202-204, 7004 KA Doetinchem
Postadres: Raadhuisstraat 2, Postbus 9020, 7000 HA Doetinchem
Telefoon (0314) 37 73 77 Telefax (0314) 34 34 37 E-mail gemeente@doetinchem.nl

N:\IB\Projecten\skaeve huse\Loactie onderzoek versie 1.0.dwg

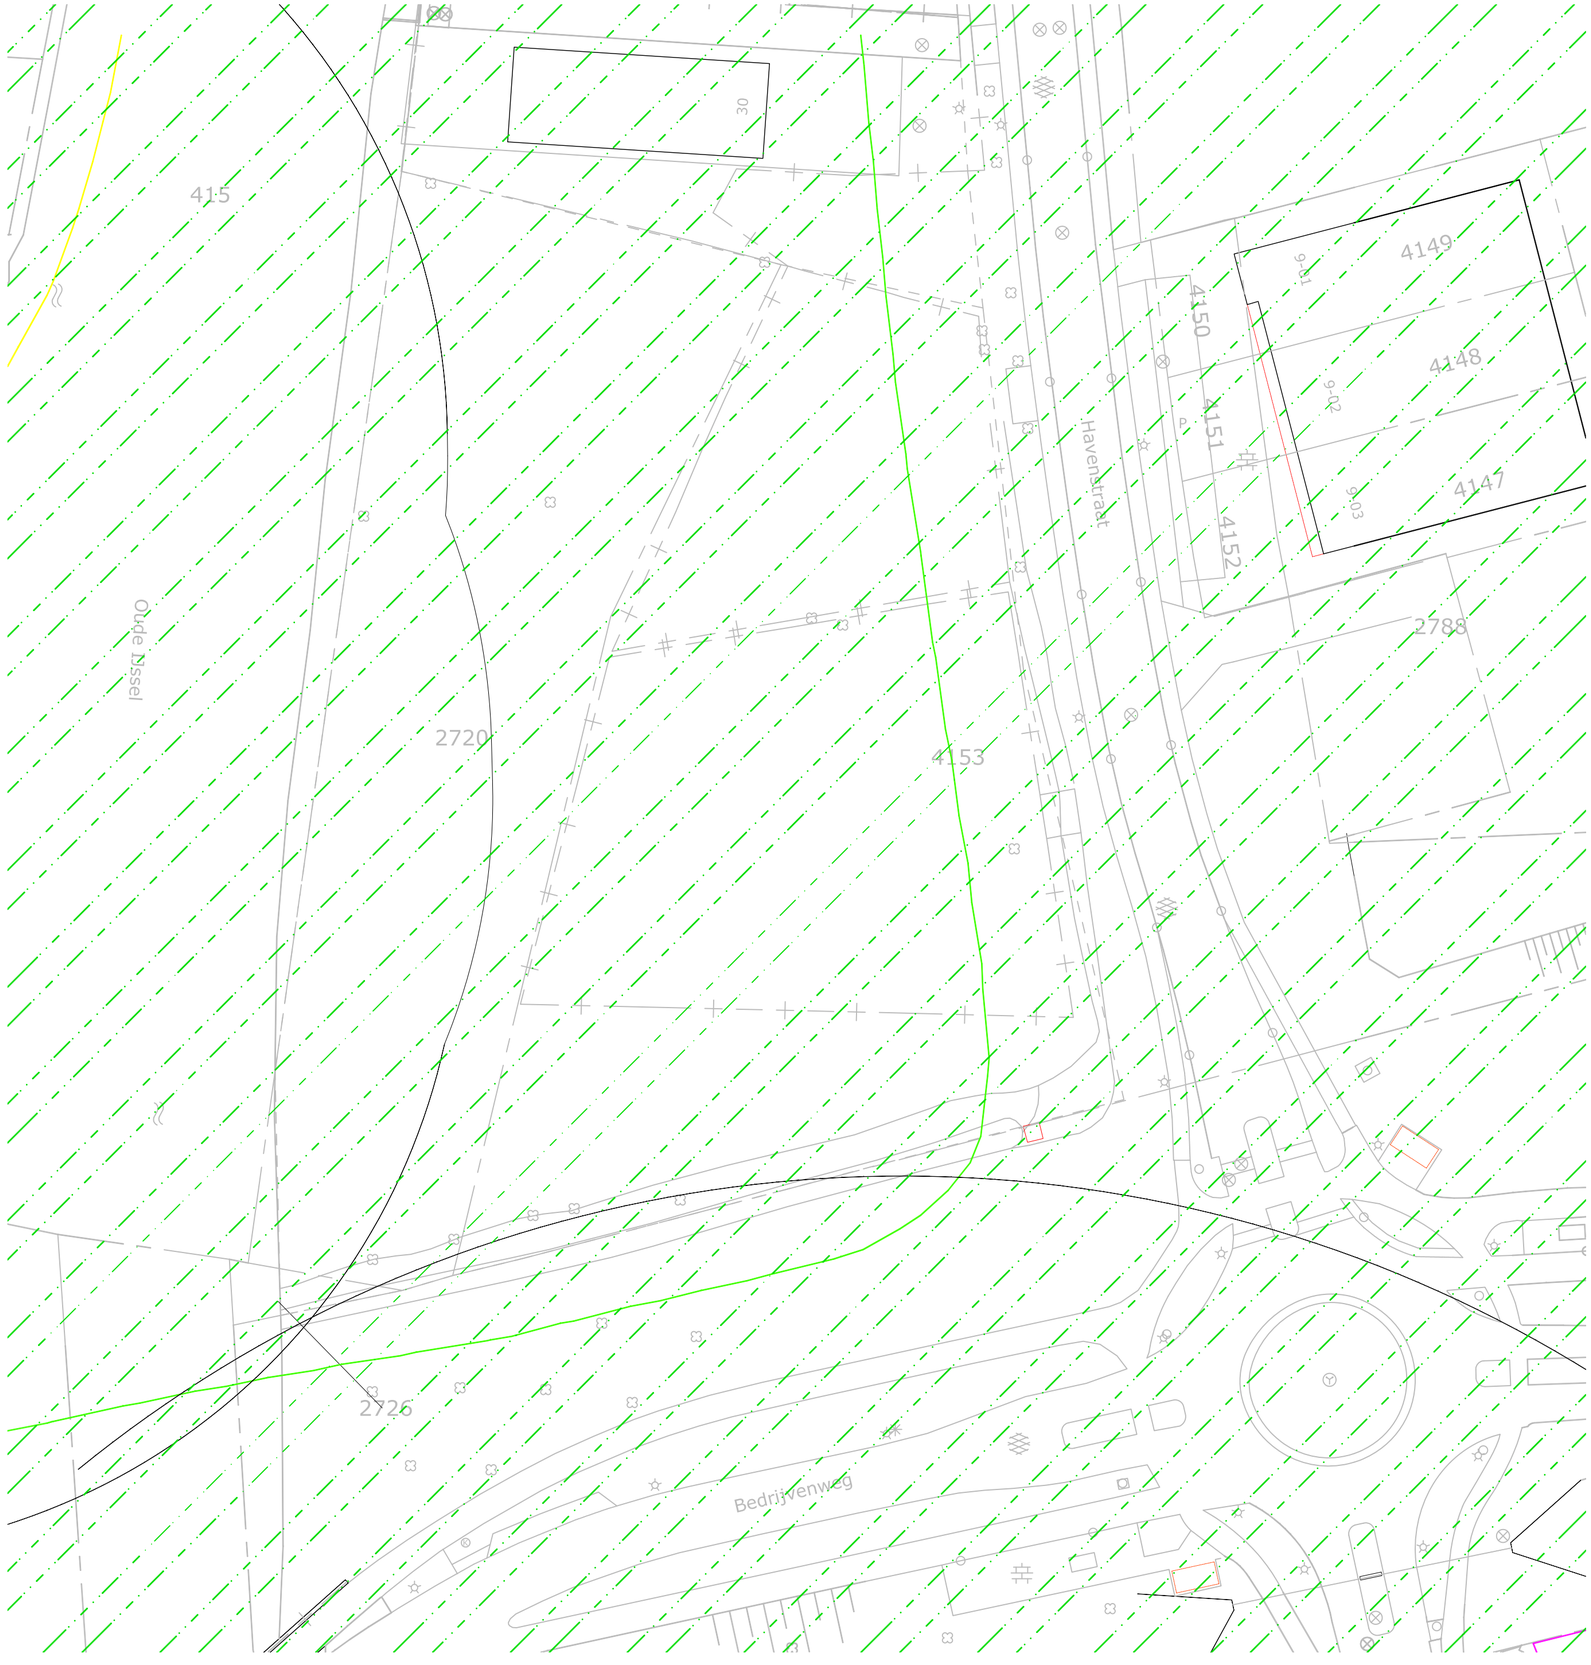

Legenda

- bebouwingzone 75 m
- veiligheidszone persleiding
- veiligheidszone hoogspanning
- vrijwaringzone molenbiotoop
- veiligheidszone keur
- veiligheidszone lpg
- geluidzone industrie
- 63 DB contour
- 53 DB contour
- 48 DB contour
- mogelijk bebouwingsvlak
- verharding
- talud

opmerkingen

alle maten in meters tenzij anders aangegeven
hoogtematen in meters t.o.v. NAP

D				
C				
B				
A				
Wijz.	Get.	Acc.	Datum	Omschrijving

Opdrachtgever

gemeente Doetinchem

afdeling Fysieke Ontwikkeling
Ingenieursbureau

Project

Skaeve Huse

Status

Besteknummer

Schaal 1:500

Bladnummer 5/5

Formaat A2

Onderdeel

5 woningen
Havenstraat

Getekend	DM	13-11-13		
Gecontroleerd				Projectnummer
Accoord	WB	13-11-13		Tekeningnummer

[gD]

Bezoekadres: Oude Terborgseweg 202-204, 7004 KA Doetinchem
Postadres: Raadhuisstraat 2, Postbus 9020, 7000 HA Doetinchem
Telefoon (0314) 37 73 77 Telefax (0314) 34 34 37 E-mail gemeente@doetinchem.nl

N:\IB\Projecten\skaeve huse\Loactie onderzoek versie 1.0.dwg