



# concept schets Stationsplein september 2014

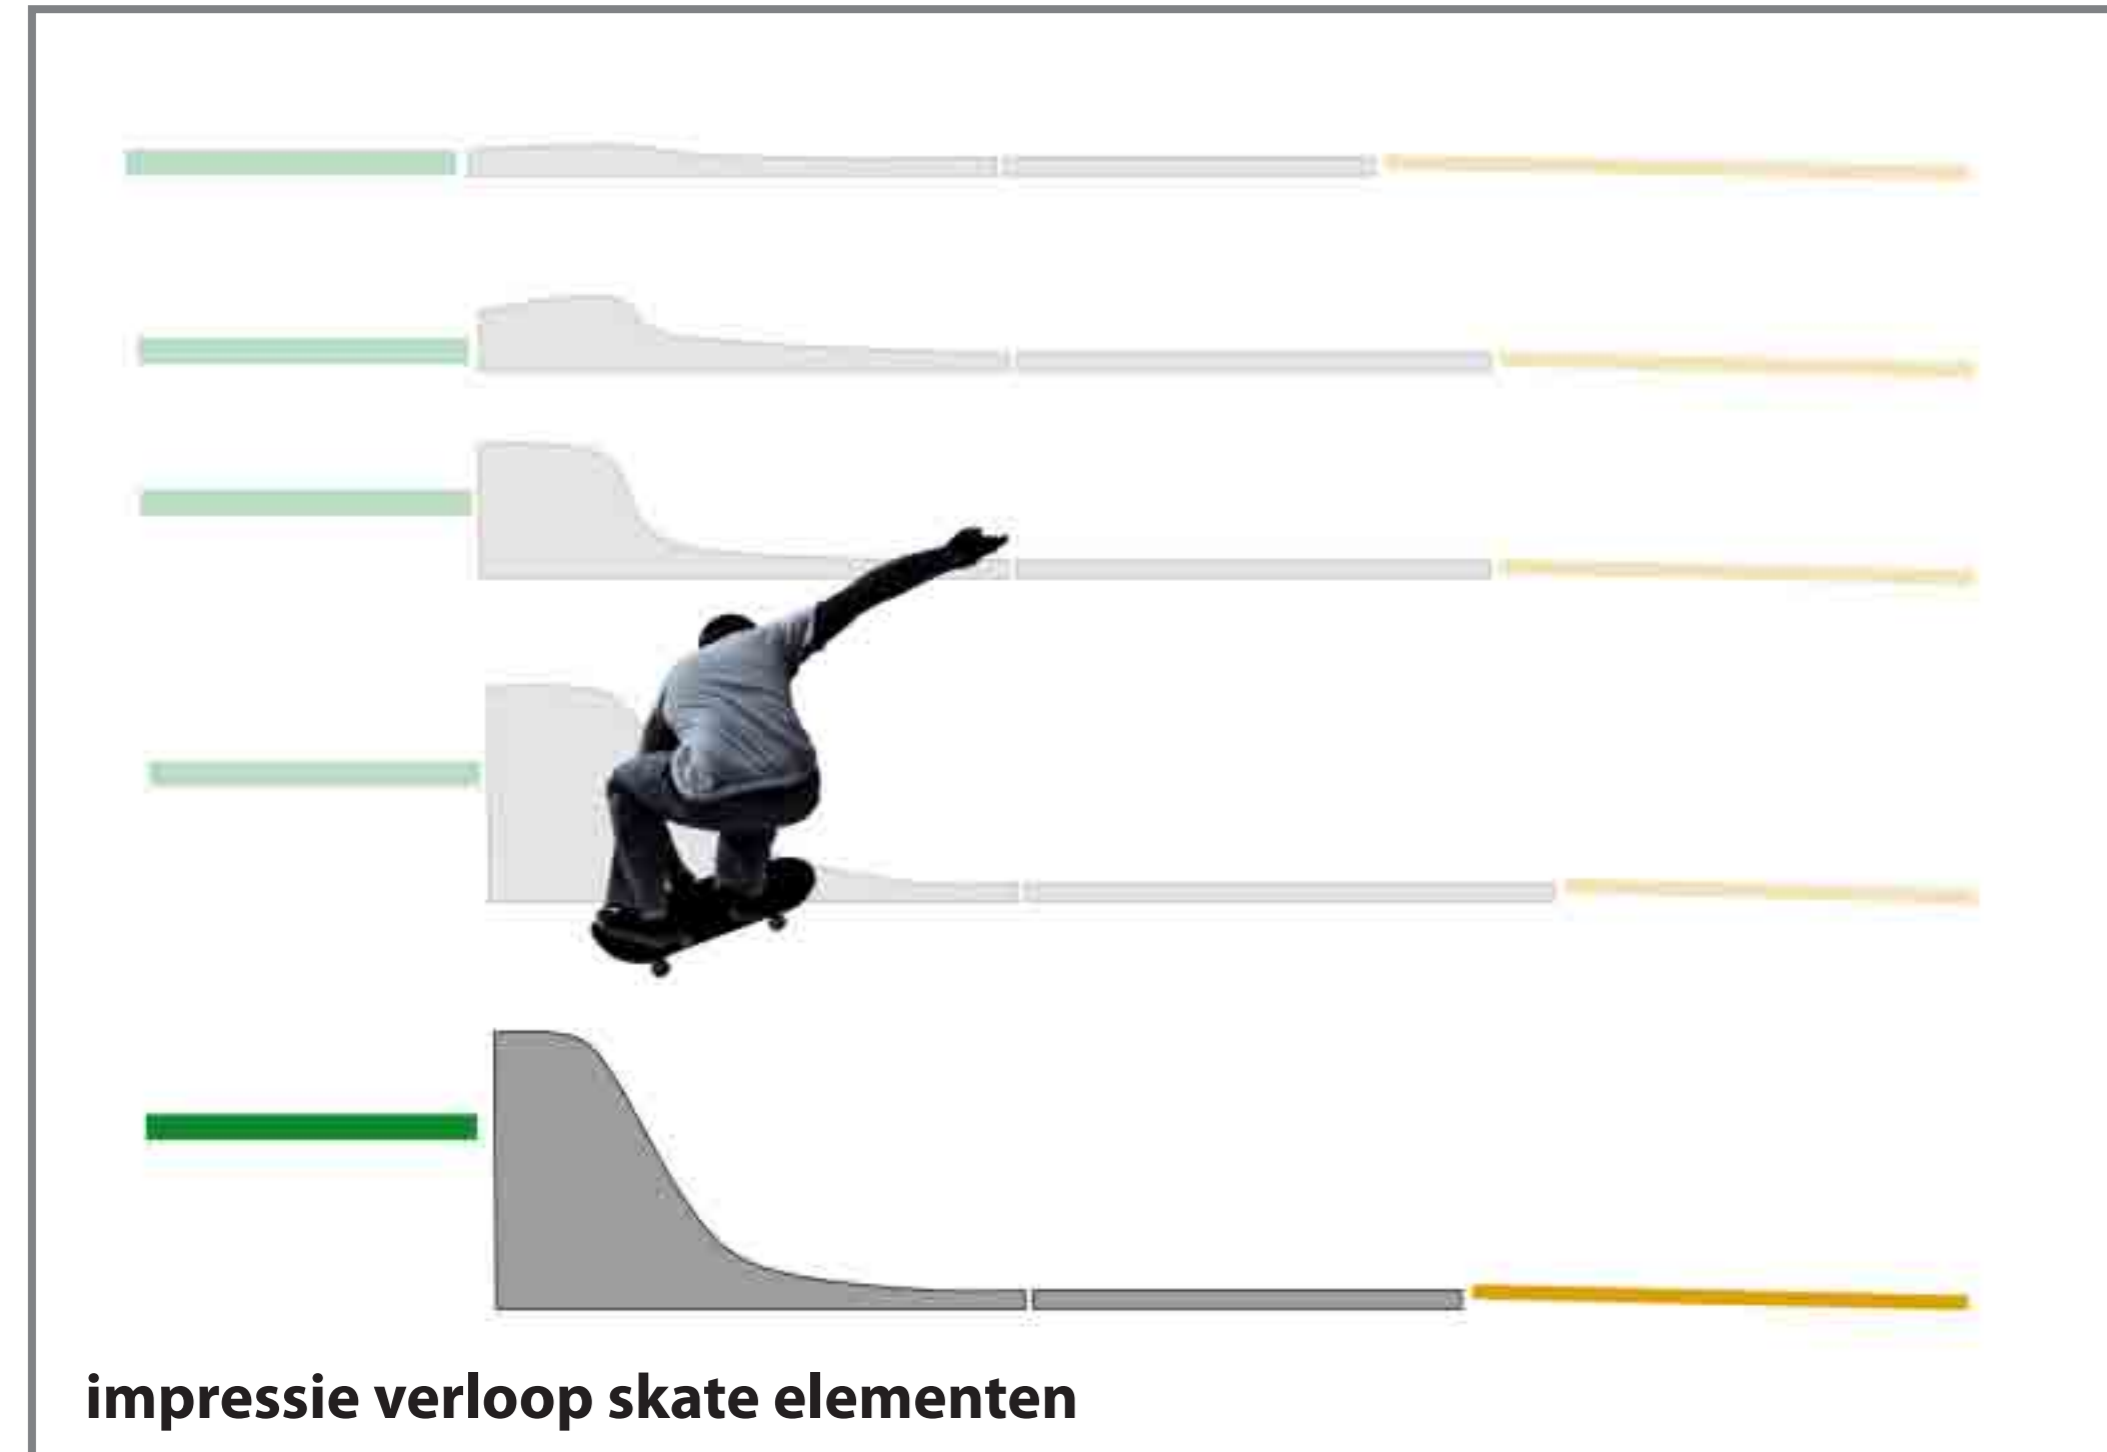

## Referentiebeelden

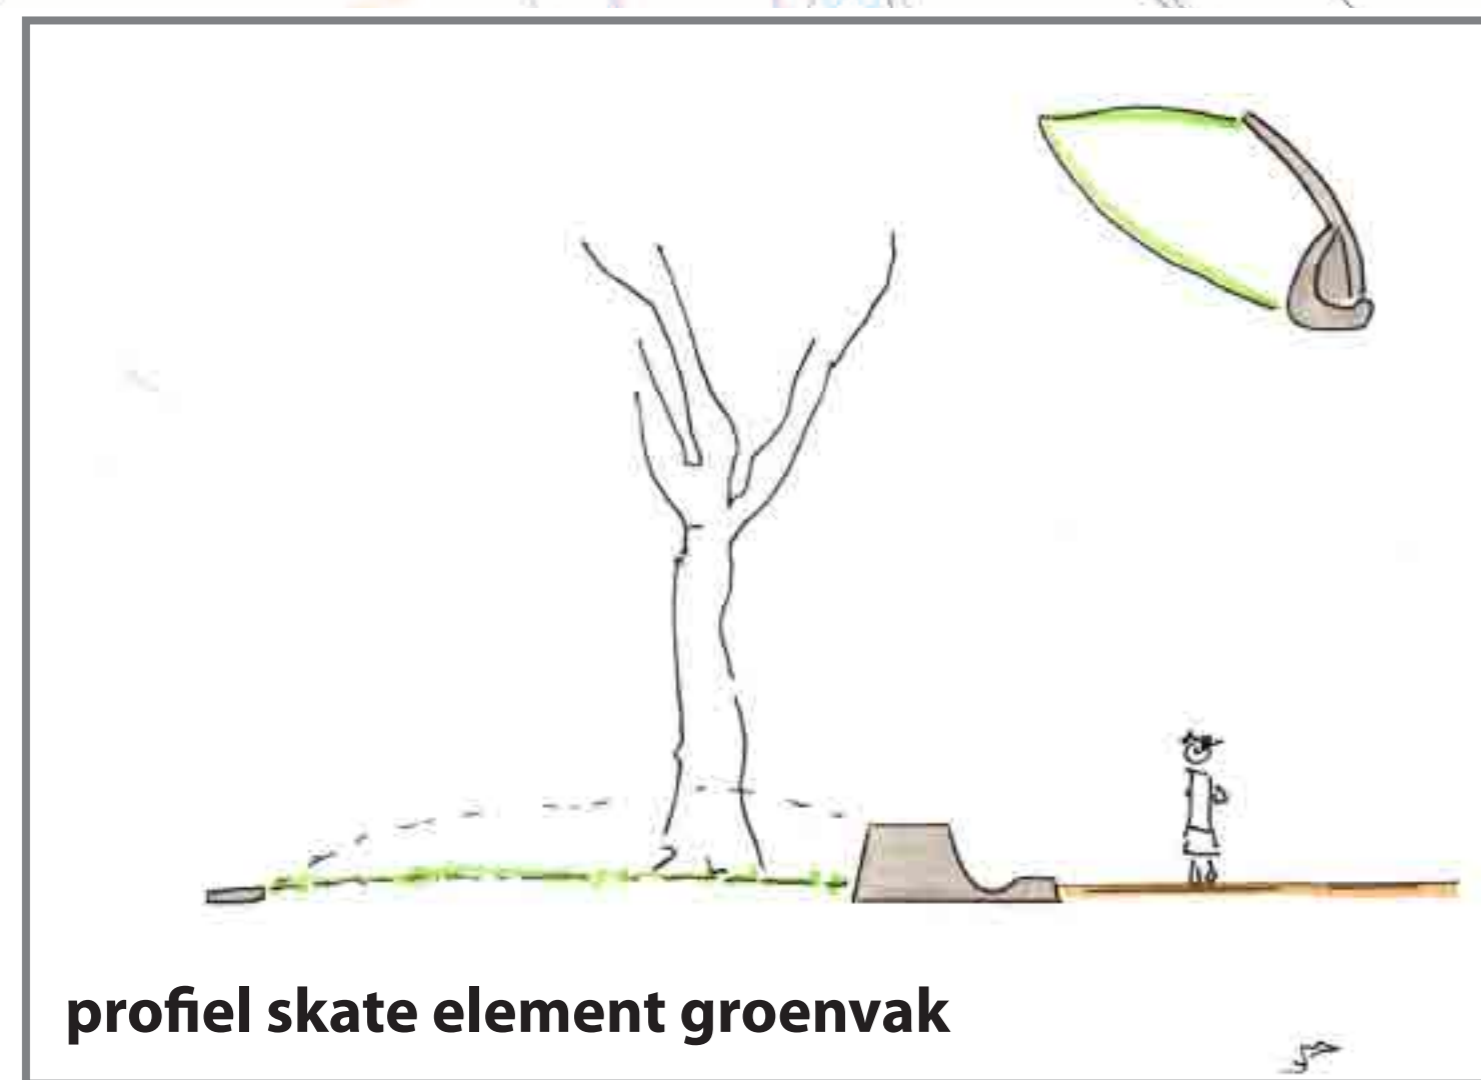

beplanting



betonrand



skate elementen



totaal beeld en bestrating - elementverharding



skate elementen

## voorgaande schetsen



## Ruimtelijke kaders

