


Ontwerpbestemmingsplan
Doetinchemseweg 20-20a - 2022
Plankaart

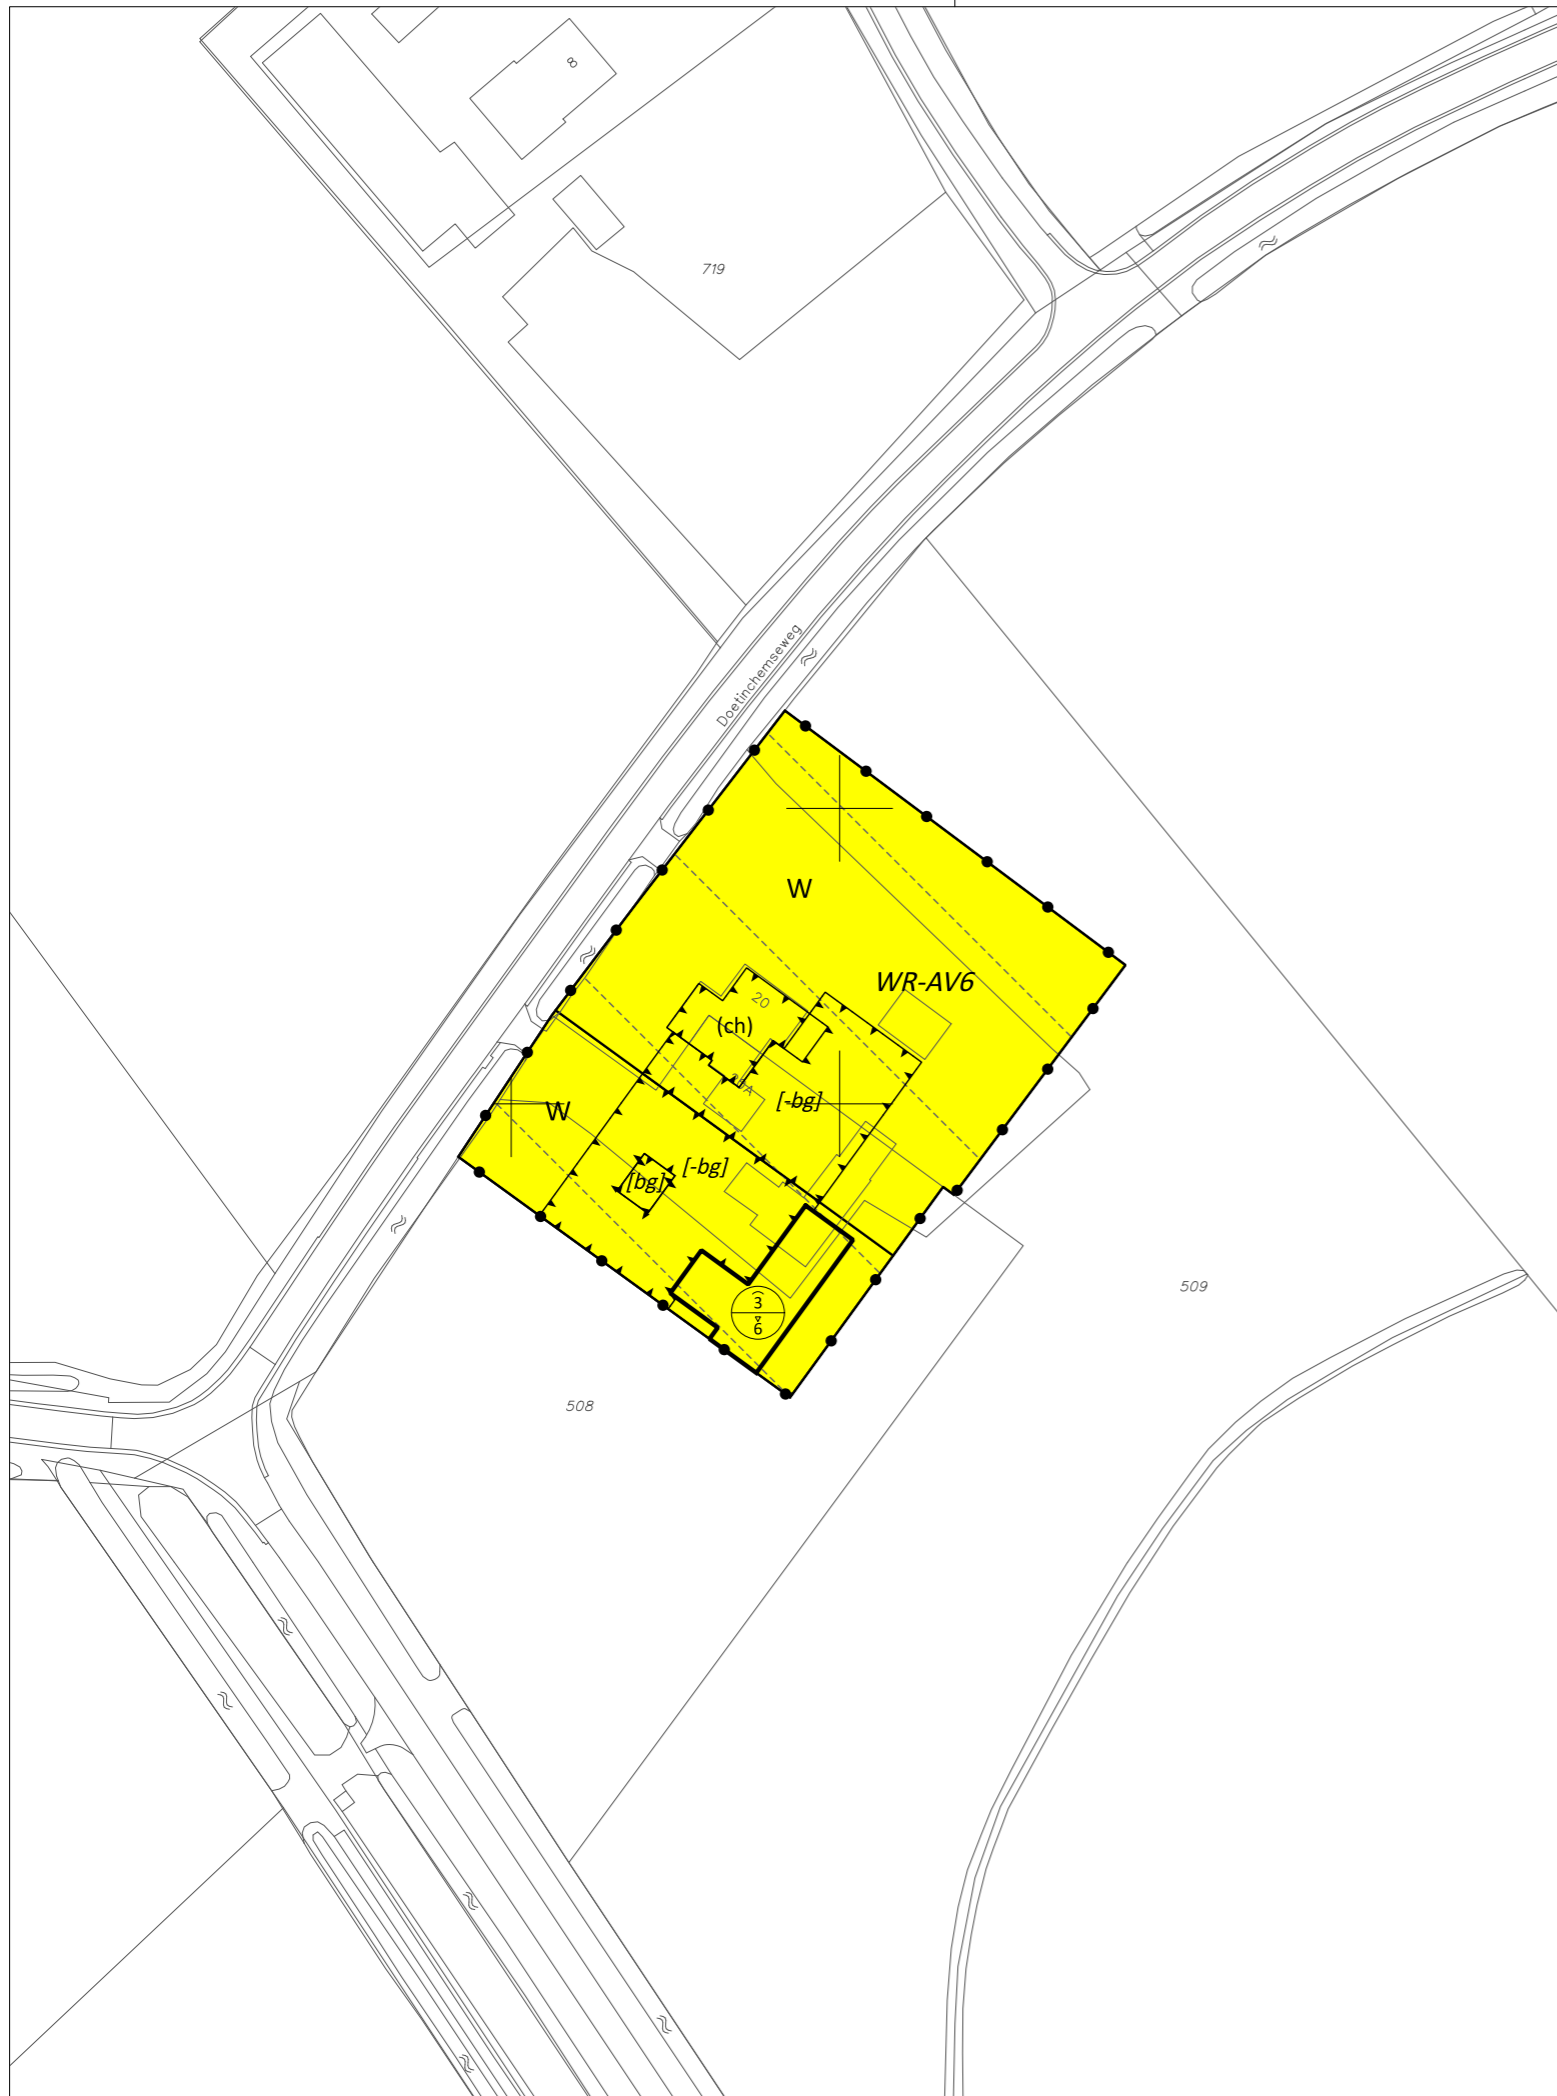

Plangebied




Bestemmingen




Dubbelbestemmingen




Gebiedsaanduidingen

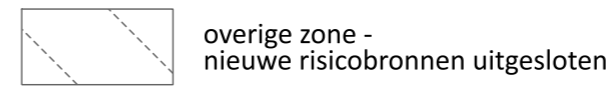


Functieaanduidingen

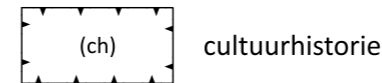


Bouwvlak

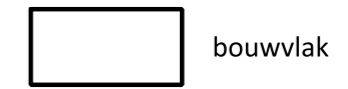


Bouwaanduidingen

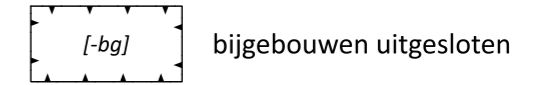

Maatvoeringaanduidingen

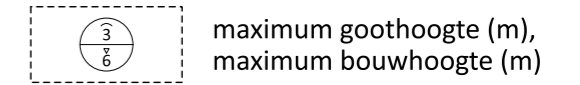


Verklaringen

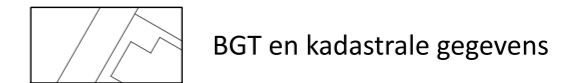

Gemeente Doetinchem

Team Leefomgeving

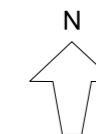

Bestemmingsplan Doetinchemseweg 20-20a te Wehl

Vastgesteld door de raad in zijn vergadering van
De griffier, De voorzitter,

ONTWERP

NL.IMRO.0222.BgB015-0001

schaal 1:1000

tek. get. / gew.

buRO 28 september 2023

formaat: A3

BGT: 27-06-2022
DKK: 27-06-2022