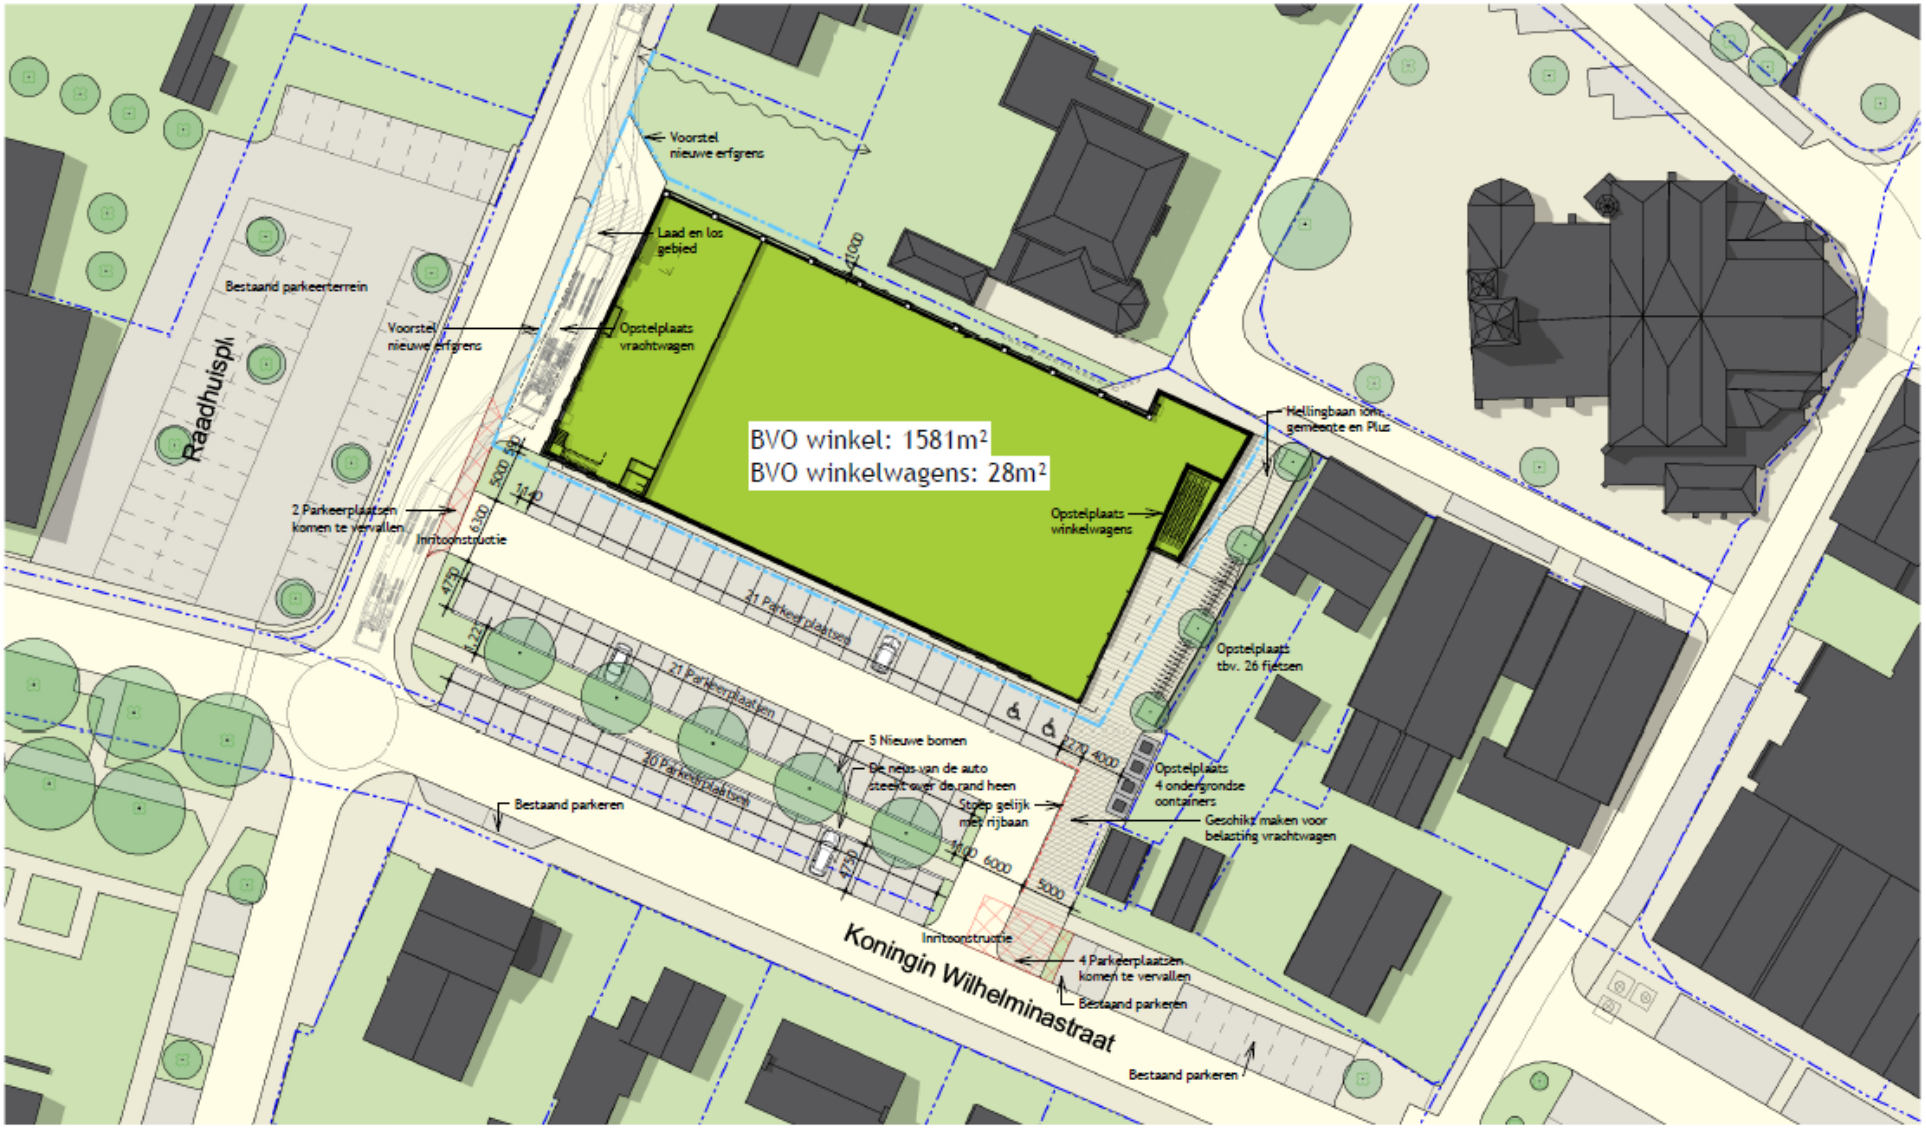
Voorstel nieuwe erfgrens
Laad en los gebied
Bestaand parkeerterrein
Voorstel nieuwe erfgrens
Opstelplaats vrachtwagen
Raadhuispl
BVO winkel: 1581m²
BVO winkelwagens: 28m²
Hellingbaan ism gemeente en Plus
2 Parkeerplaatsen komen te vervallen
Inritconstructie
Opstelplaats winkelwagens
21 Parkeerplaatsen
Opstelplaats tbv. 26 fietsen
21 Parkeerplaatsen
5 Nieuwe bomen
De neus van de auto steekt over de rand heen
Stoep gelijk met rijbaan
Opstelplaats 4 ondergrondse containers
Geschikt maken voor belasting vrachtwagen
Bestaand parkeren
Inritconstructie
4 Parkeerplaatsen komen te vervallen
Bestaand parkeren
Koningin Wilhelminastraat
Bestaand parkeren

CONCEPT