



Situatie en inrichting buitenruimte

Referentiefoto's

Bestaande migrantenhuysvestiging Zevenaar en Doetinchem

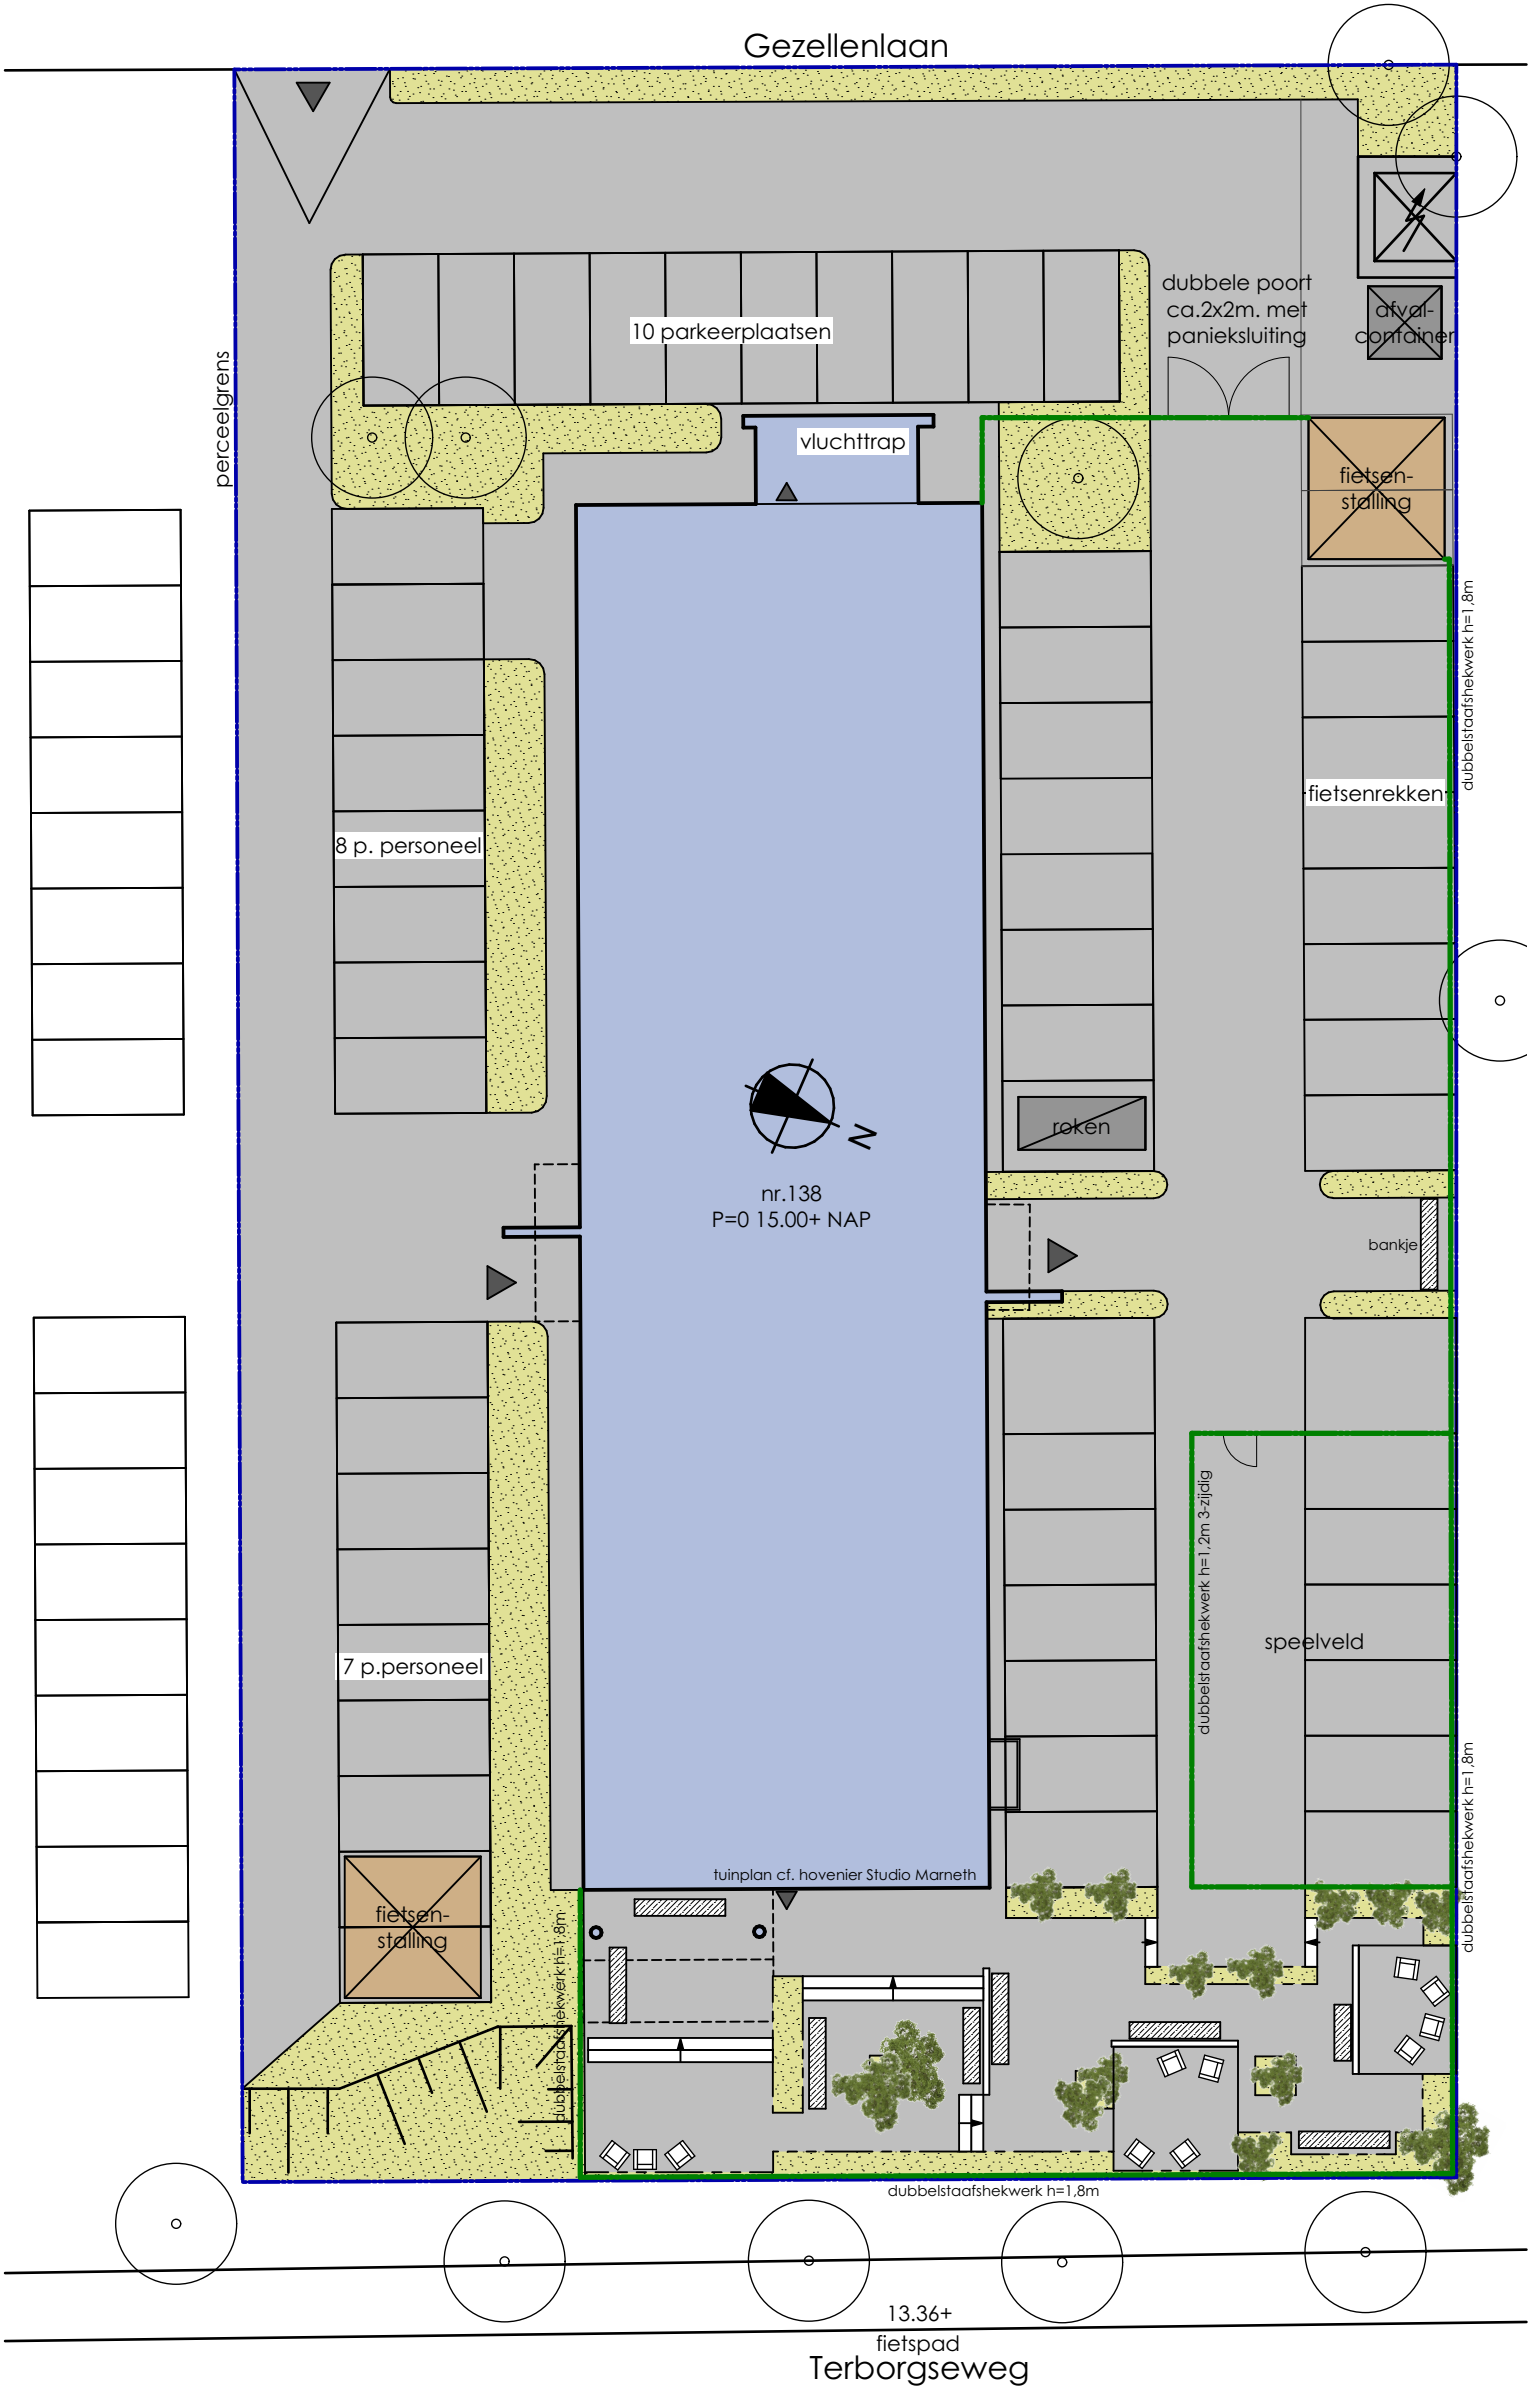




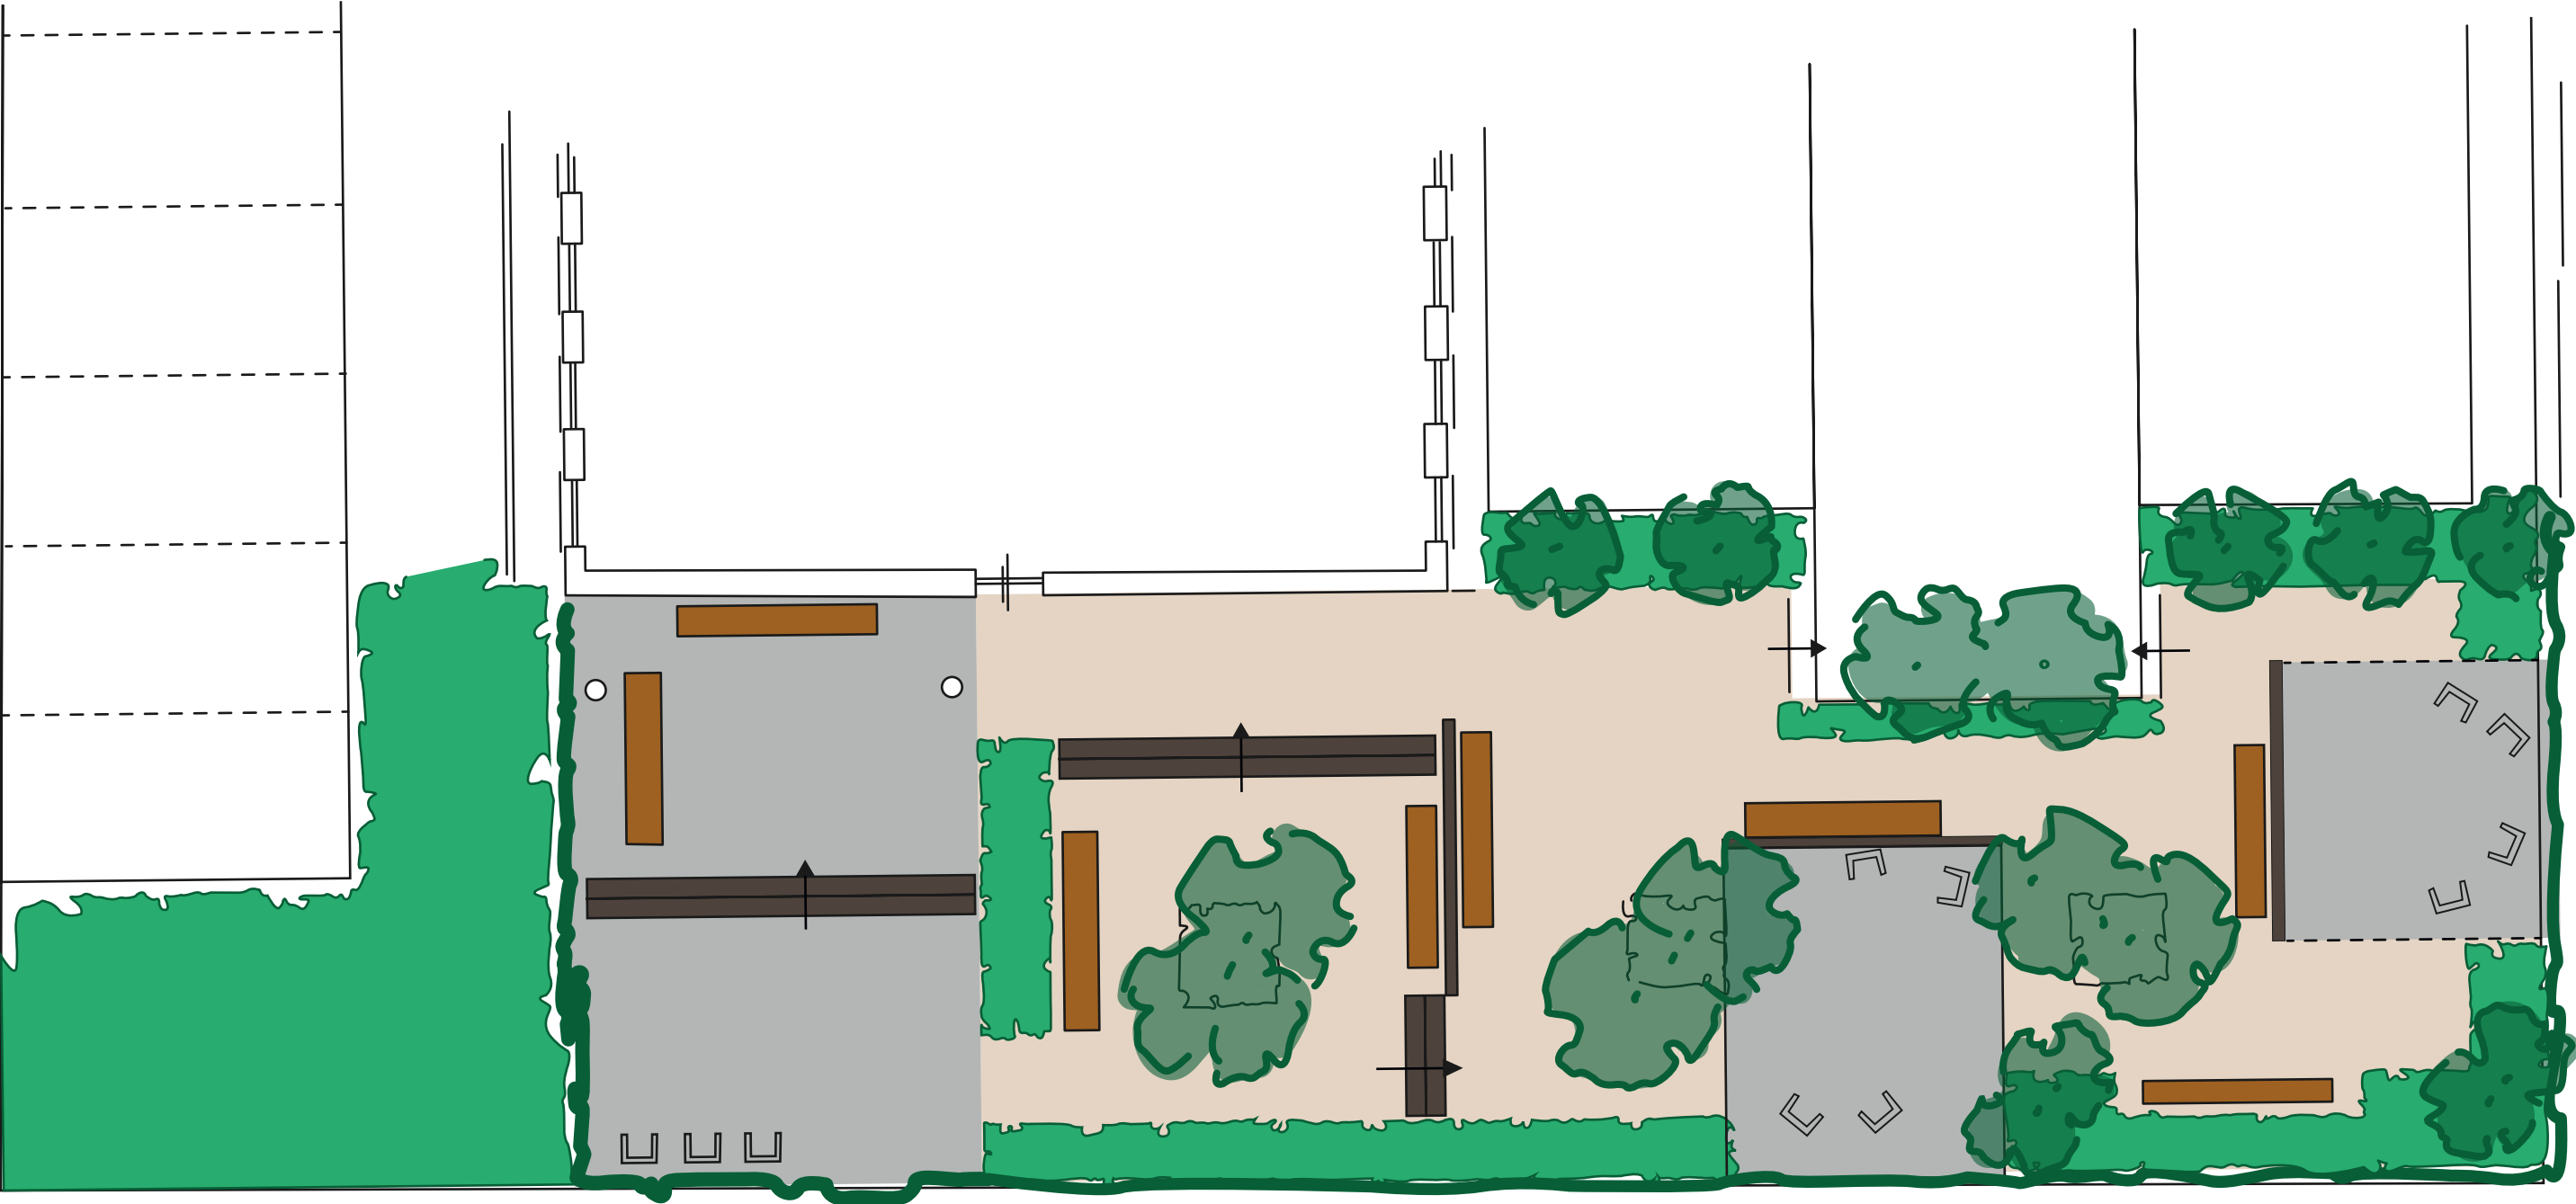

Betreft: schetsvoorstel inrichting tuin
Locatie: Terborgseweg 138 Doetinchem
Opdrachtgever: Hermit Properties BV, Laan van Wilsch 1 Terborg


Schetsvoorstel - concept

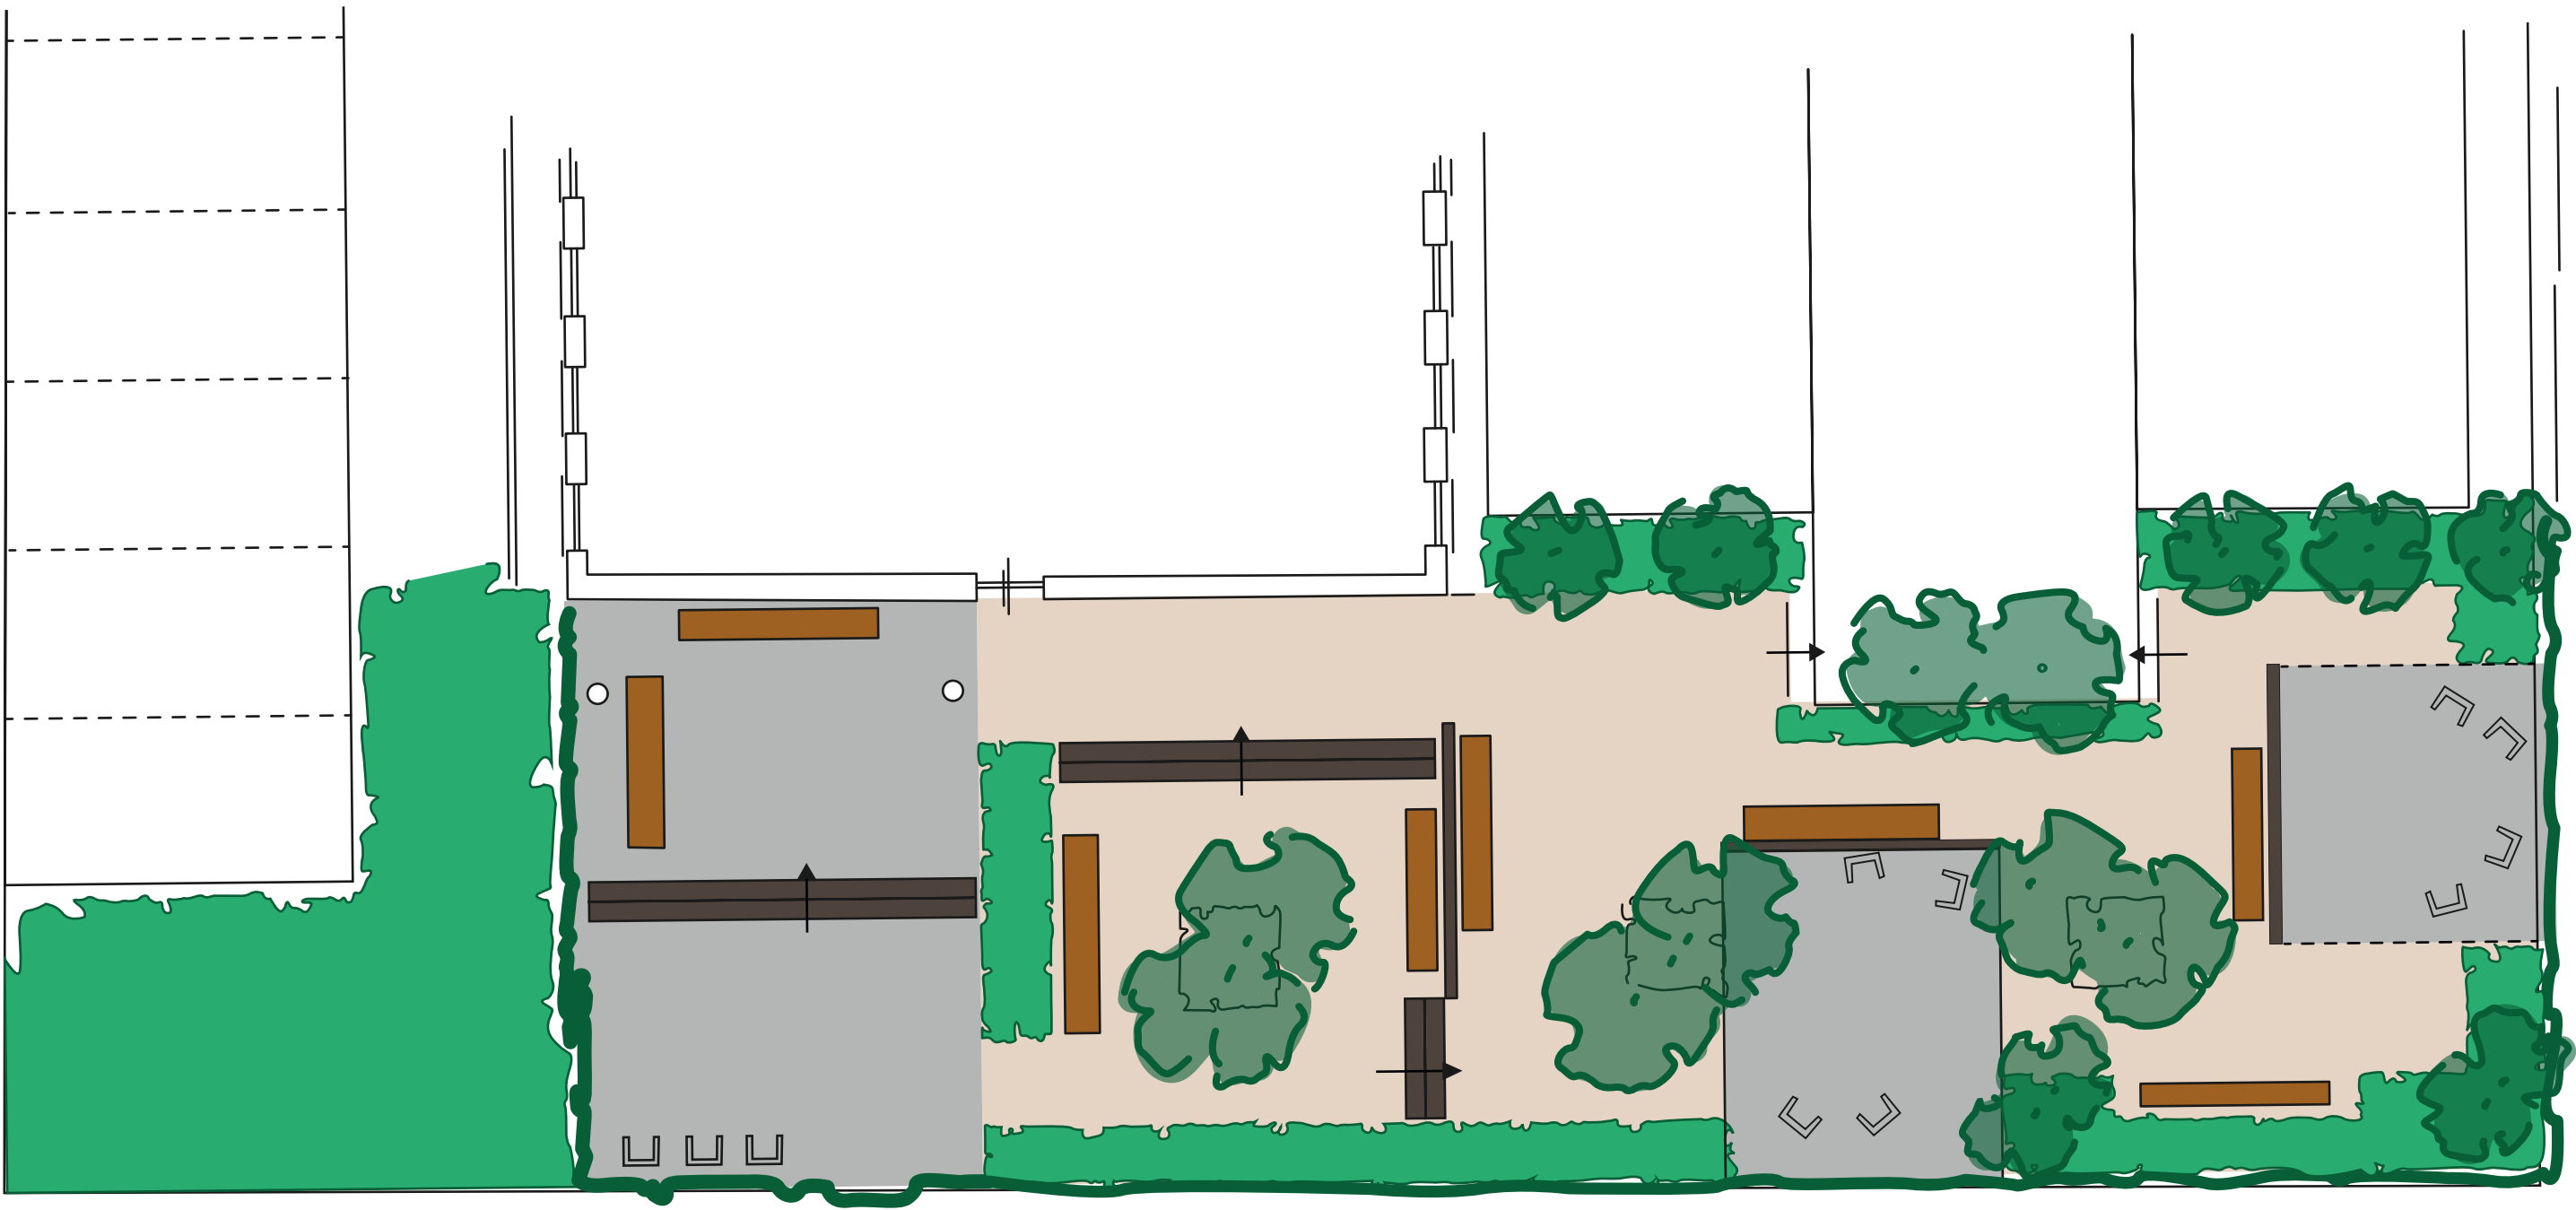

Betreft: schetsvoorstel inrichting tuin
Locatie: Terborgseweg 138 Doetinchem
Opdrachtgever: Hermit Properties BV, Laan van Wilsch 1 Terborg

- Legenda
- | | | | |
|---|---------------------------|---|--------------------------|
|  | Betontegels 50 x 50 grijs |  | Trap elementen grijs |
|  | Longstone musselkalk |  | Bank element hardhout |
| | |  | Keer wand +- 140 cm hoog |

Schetsvoorstel - concept

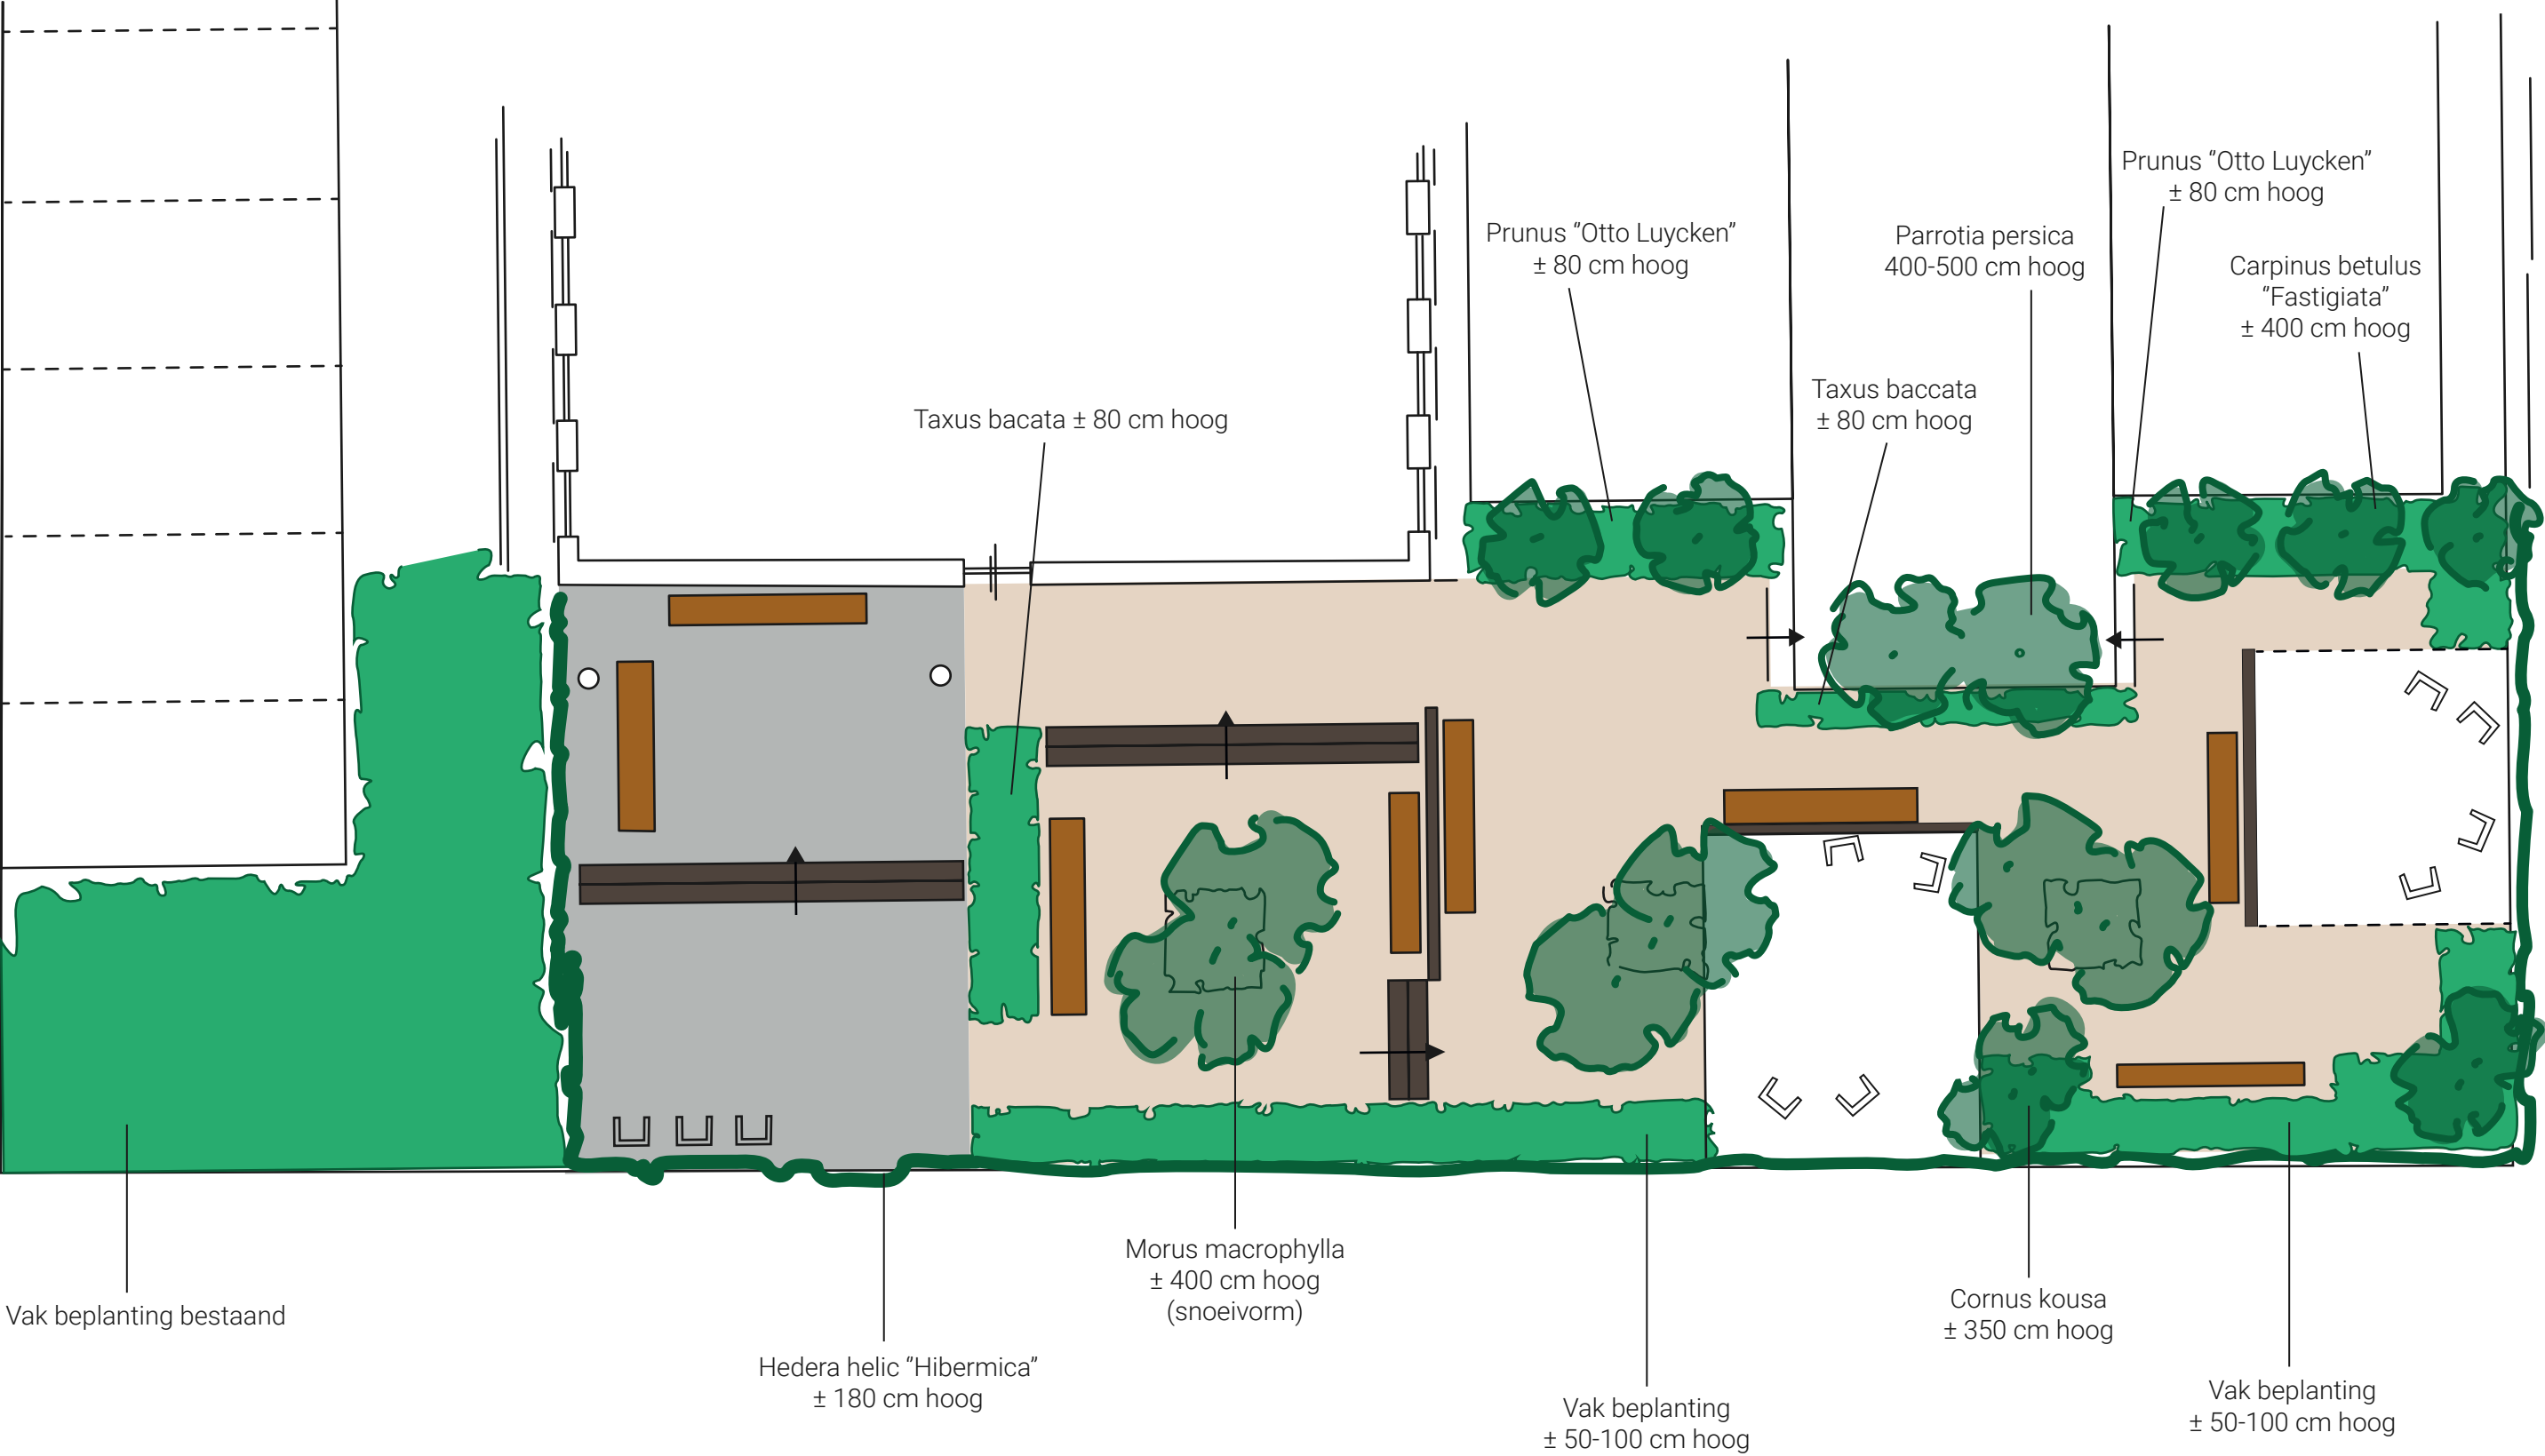

Betreft: schetsvoorstel inrichting tuin
Locatie: Terborgseweg 138 Doetinchem
Opdrachtgever: Hermit Properties BV, Laan van Wilsch 1 Terborg

Legenda

- Betontegels 50 x 50 grijs
- Longstone musselkalk
- Trap elementen grijs
- Bank element hardhout
- Keer wand ± 140 cm hoog



Referentiefoto's tuinaanleg migranten



Referentiefoto - Voorbeeld banken met prullenbak
(migrantenopvang Zevenaar)



Referentiefoto 1 – voorbeeld tuinaanleg
(migrantenopvang Kapoeniestraat Doetinchem)

Referentiefoto's tuinaanleg migranten



Referentiefoto 2 – voorbeeld tuinaanleg
(migrantenopvang Kapoeniestraat Doetinchem)