


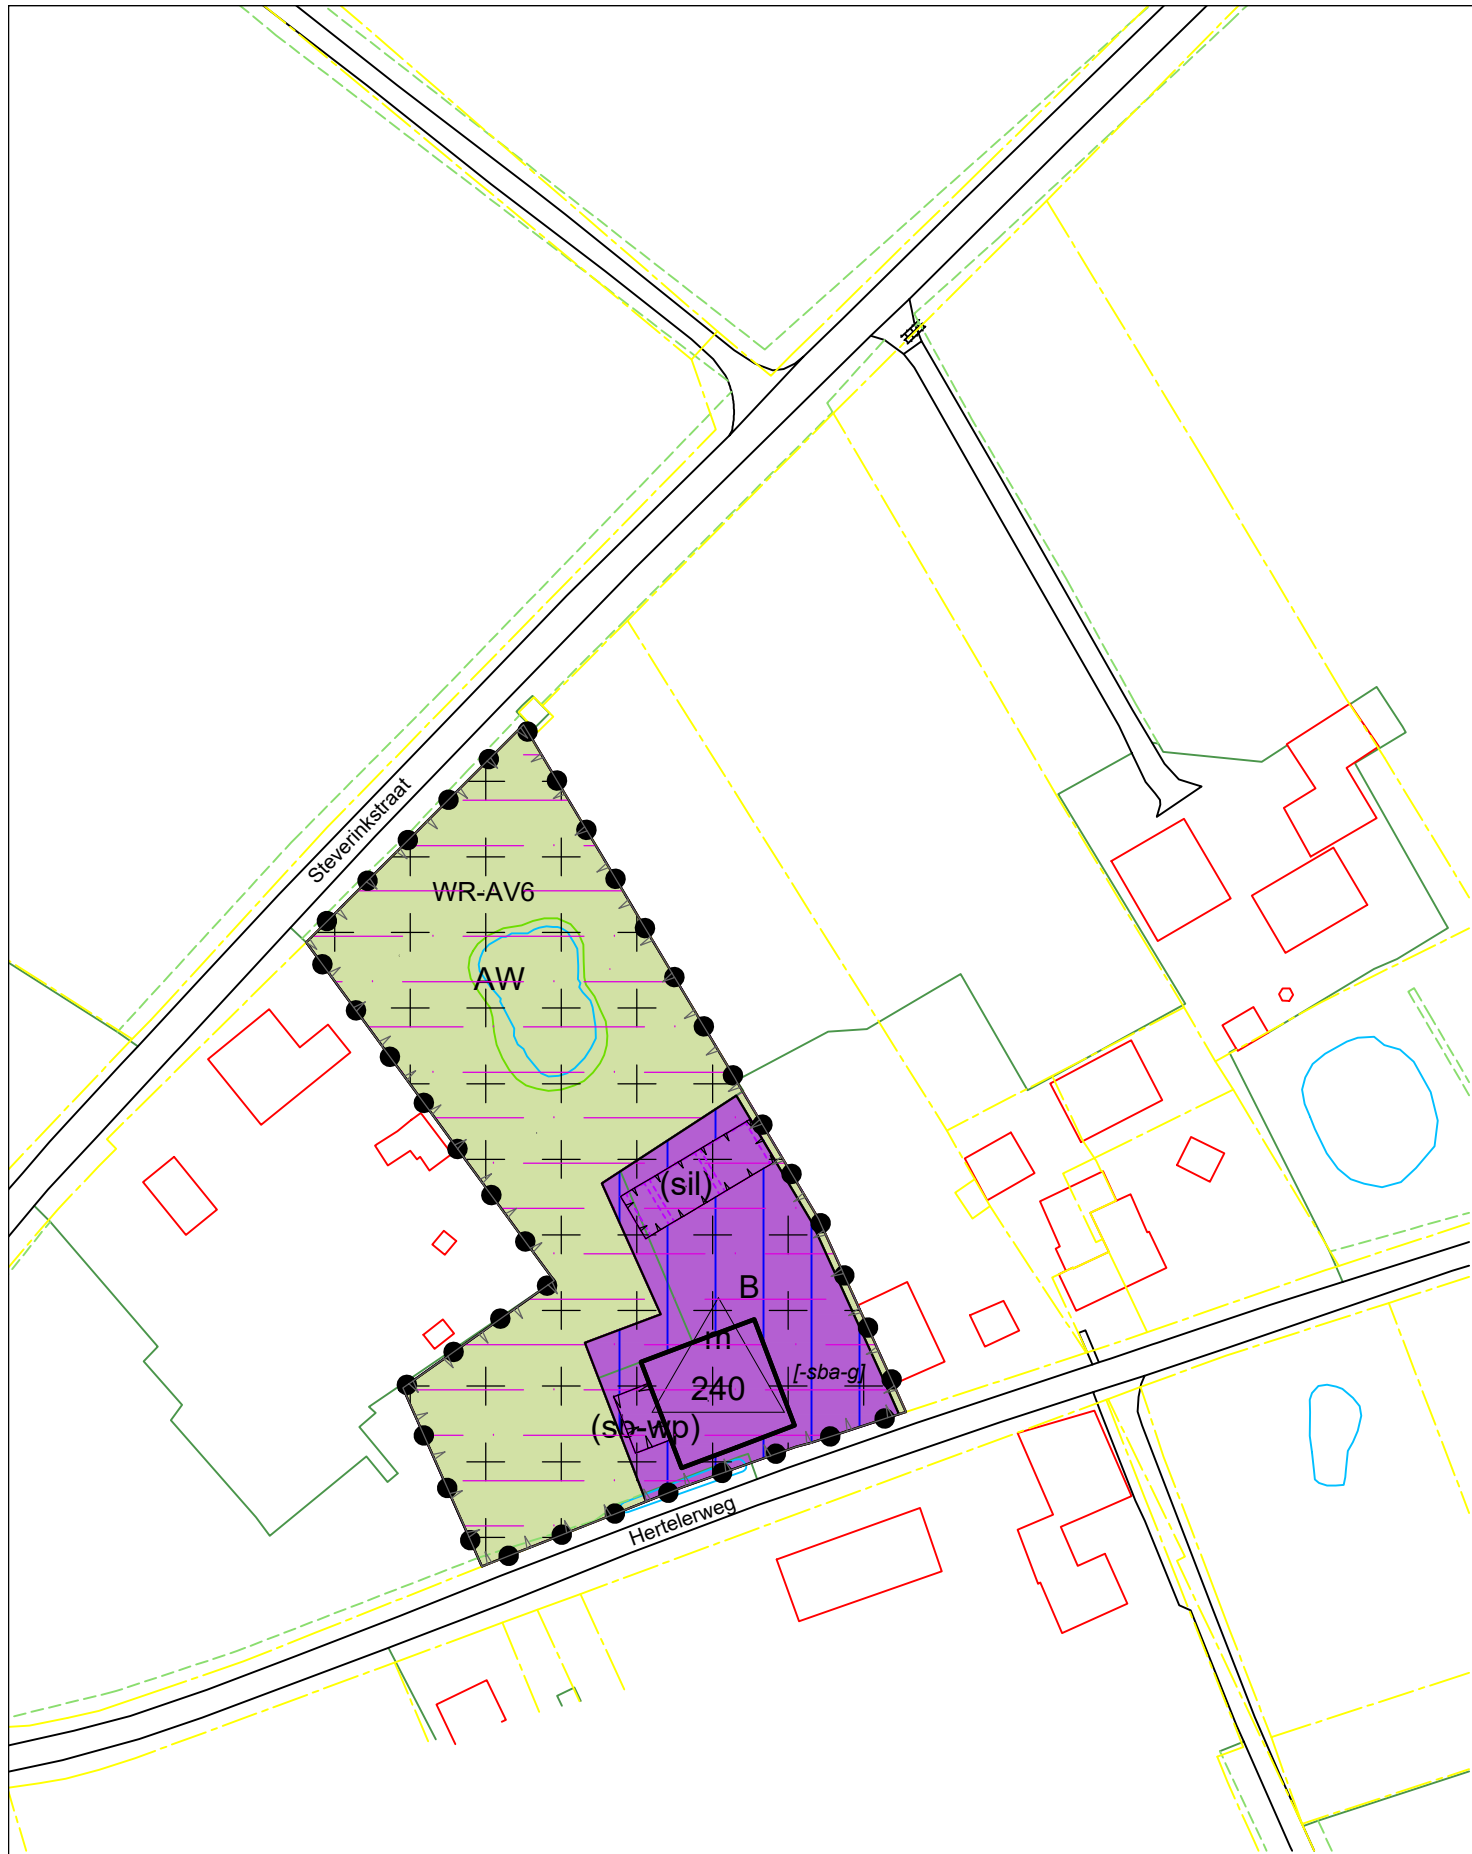

Plangebied

Hertelerweg 3 - 2022

Enkelbestemmingen

- Agrarisch met waarden
- Bedrijf

Dubbelbestemmingen

Waarde - Archeologische verwachting 6

Gebiedsaanduidingen

- overige zone - nieuwe risicobronnen uitgesloten
- overige zone - reliëf

Functieaanduidingen

- silo
- specifieke vorm van bedrijf - wasplaats

Bouwvlakken

bouwvlak


Bouwaanduidingen

specifieke bouwaanduiding - gebouwen uitgesloten

Maatvoeringen

maximum oppervlakte (m2)

Gemeente Doetinchem
Team Leefomgeving

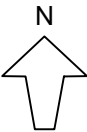

Bestemmingsplan
Hertelerweg 3 - 2022

Vastgesteld door de raad in zijn vergadering van 19-12-2024
De griffier, De voorzitter,

VASTGESTELD

NL.IMRO.0222.BgB002-0003

schaal 1:1000

tek. get. / gew.

Fg 11-11-2024

BGT: 01-11-2021
DKK: 01-11-2021