


Broekstraat 15

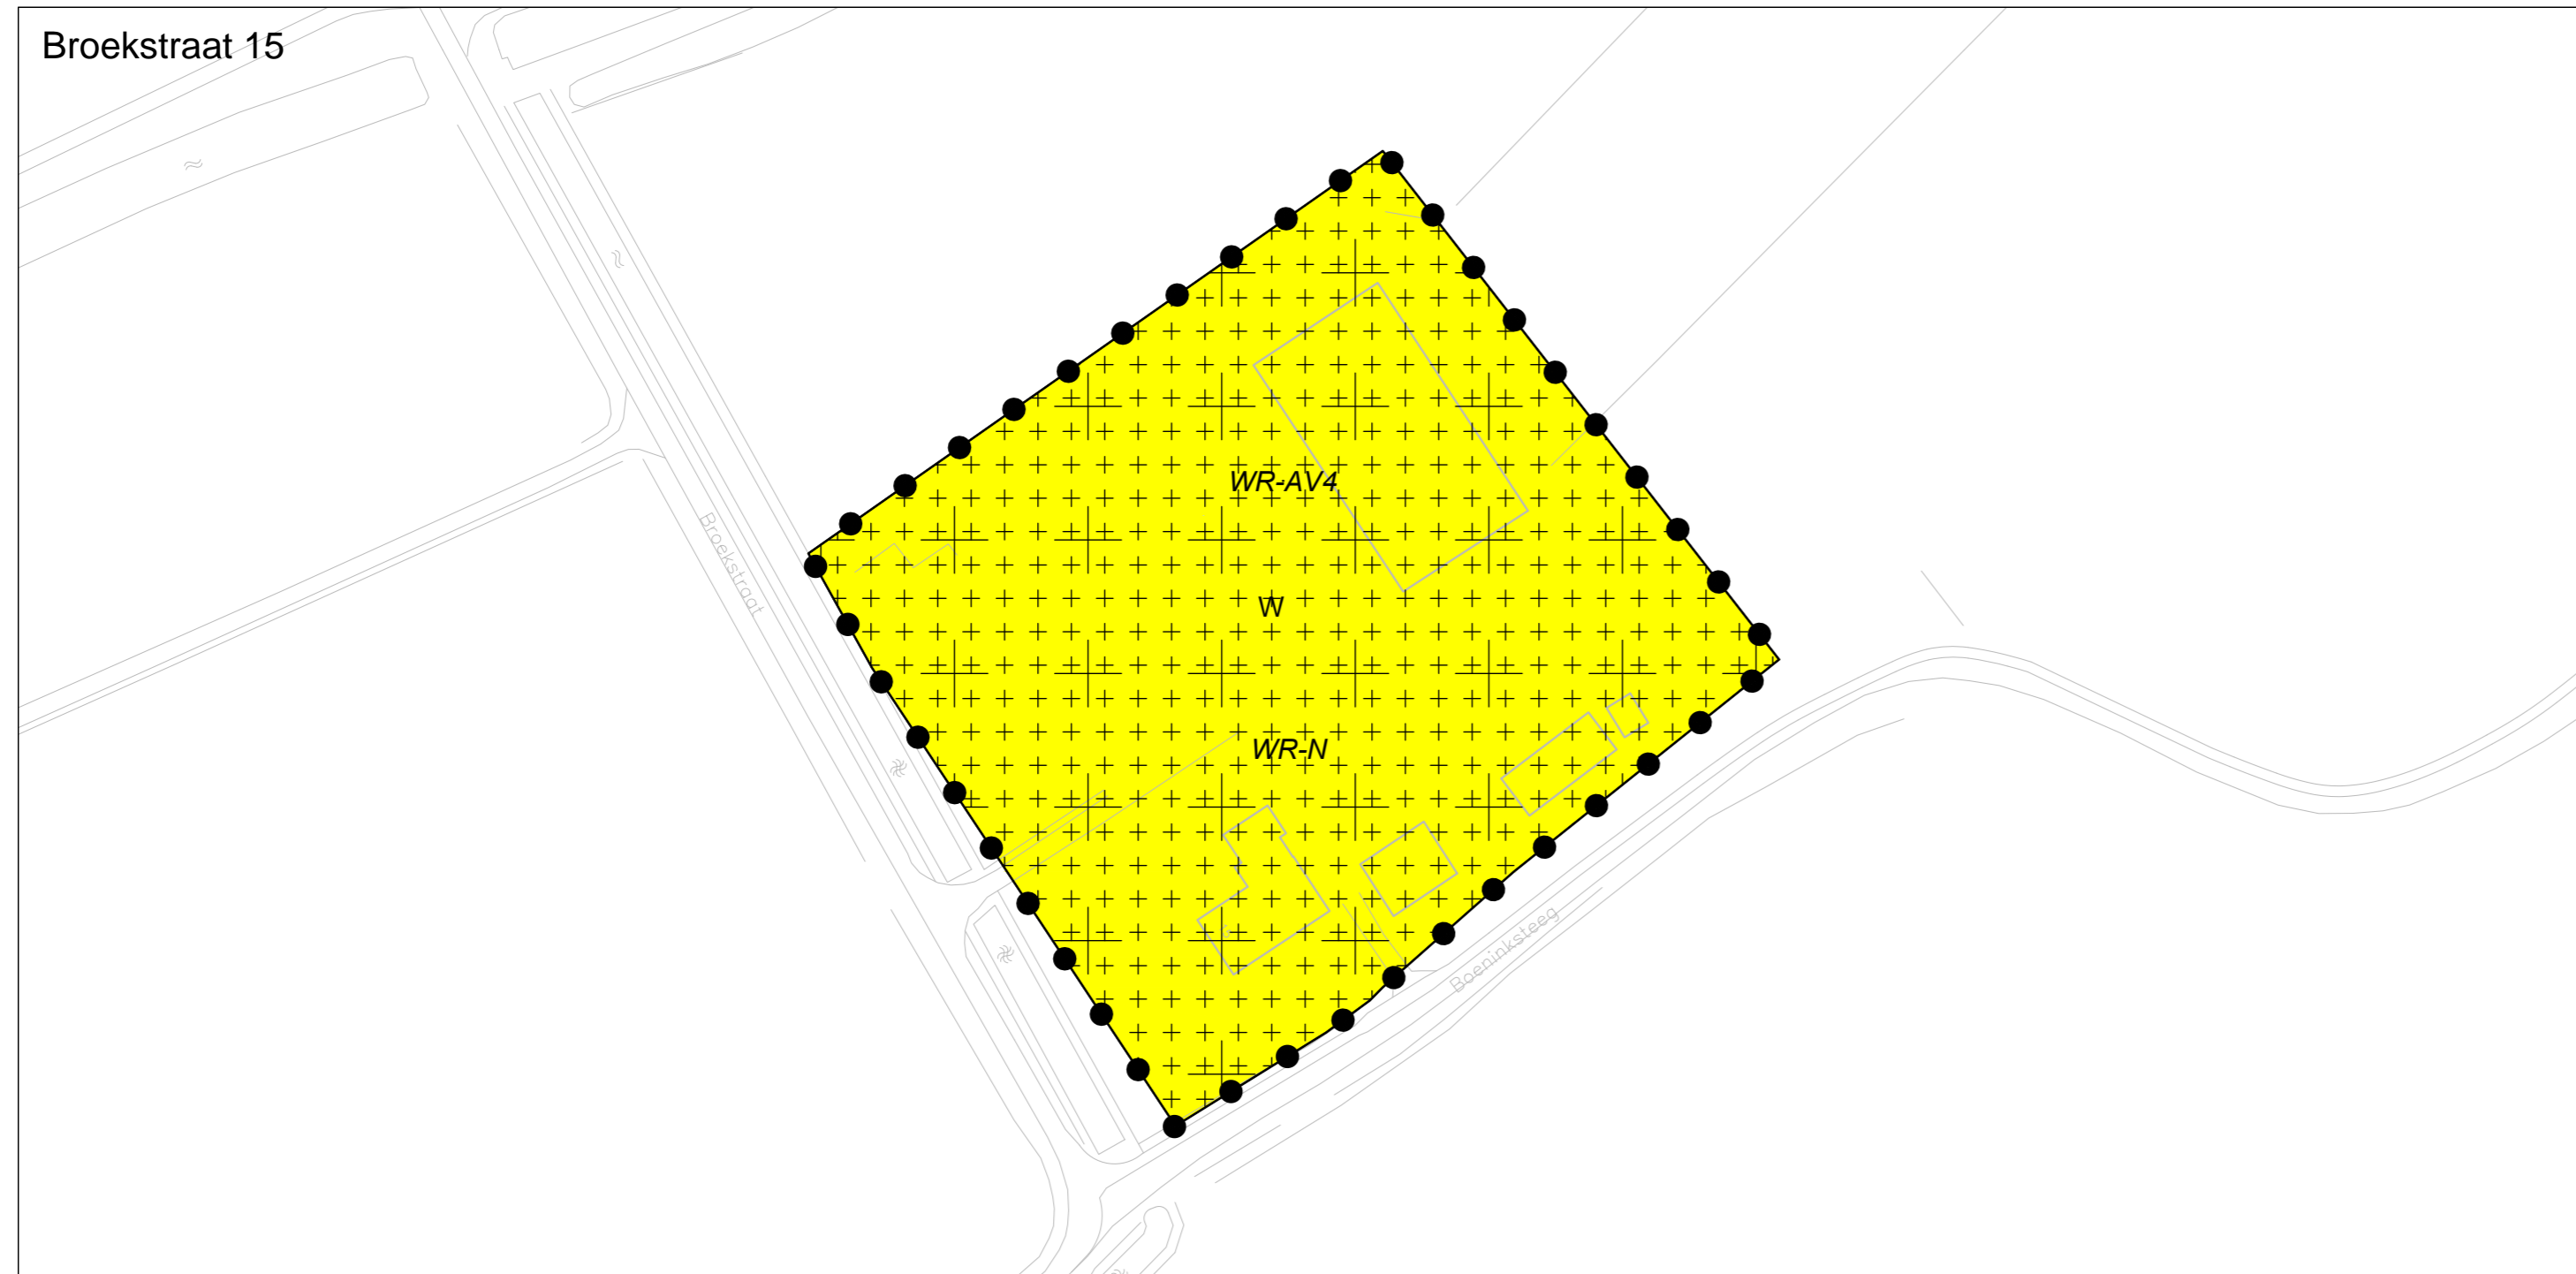

De Gaarde tussen 345 en 347



### Plangebied

Bestemmingsplan De Gaarde tussen 345 en 347 - 2015

### Enkelbestemmingen

- A Agrarisch
- N Natuur
- W Wonen

### Dubbelbestemmingen

- WR-AV1 Waarde - Archeologische verwachting 1
- WR-AV4 Waarde - Archeologische verwachting 4
- WR-N Waarde - Natuur

### Gebiedsaanduidingen

- overige zone - go
- overige zone - waardevol landschap
- reconstructiewetzone - extensiveringsgebied

### Bouwvlak

bouwvlak

### Bouwaanduidingen

- [-bg] bijgebouwen uitgesloten
- [sba-ib] specifieke bouwaanduiding - in pandige bijgebouwen

### Maatvoeringen

- 4/8 maximum goothoogte (m), maximum bouwhoogte (m)
- r/500 maximum volume (m3)
- 375/w minimum volume (m3)

### Figuur

gevellijn

### Verklaring

(ondergrond)

grootschalige basis- en kadastrale kaart (05-12-2013)

Vastgesteld door de gemeenteraad van de gemeente Doetinchem d.d.

De griffier, de voorzitter,

project De Gaarde tussen 345 en 347 - 2015

onderdeel Bestemmingsplan (vastgesteld)



opdracht Bruggink Projectontwikkeling B.V.

**Aveco de Bondt**  
ingenieursbedrijf

Burgemeester van der Borchstraat 2  
Postbus 64  
7450 AB Holten  
T +31 (0)548 85 33 33  
E holten@avecodebondt.nl

getekend	gecontroleerd	gezien	project nr.	132374	versie	...	blad	1 van 1
naam/par	M.v.B.	...	schaal	1:1000	status/uitgave	...	tek.nr.	...
datum	07-09-2016	...	formaat	A2	vastgesteld	...	NL.IMRO.0222.R07H307A-0003	...