

Plangebied

Plangebied

Enkelbestemmingen

M Maatschappelijk

N Natuur

Dubbelbestemmingen

WR-AV2 Waarde - Archeologische verwachting 2

WR-AV3 Waarde - Archeologische verwachting 3

WR-AV4 Waarde - Archeologische verwachting 4

Gebiedsaanduidingen

overige zone - gnn

overige zone - ontsluiting

overige zone - openheid

overige zone - waardevol landschap

wetgevingzone - verwezenlijking in de naaste toekomst

Bouwvlakken


bouwvlak

Maatvoeringen

20 maximum bouwhoogte (m)

0 10 20 30 40m

[gD] gemeente Doetinchem
afdeling fysieke ontwikkeling

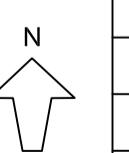

VASTGESTELD

NL.IMRO.0222.R07H303A-0002

schaal 1 : 1000

tek. / gew.


KPA 05-07-2017

Bestemmingsplan
Slingeland Ziekenhuis - 2017

Vastgesteld door de raad in zijn vergadering van
De griffier, De voorzitter,

baskaart Doetinchem: 02-02-2016

kadastrale kaart: 02-02-2016

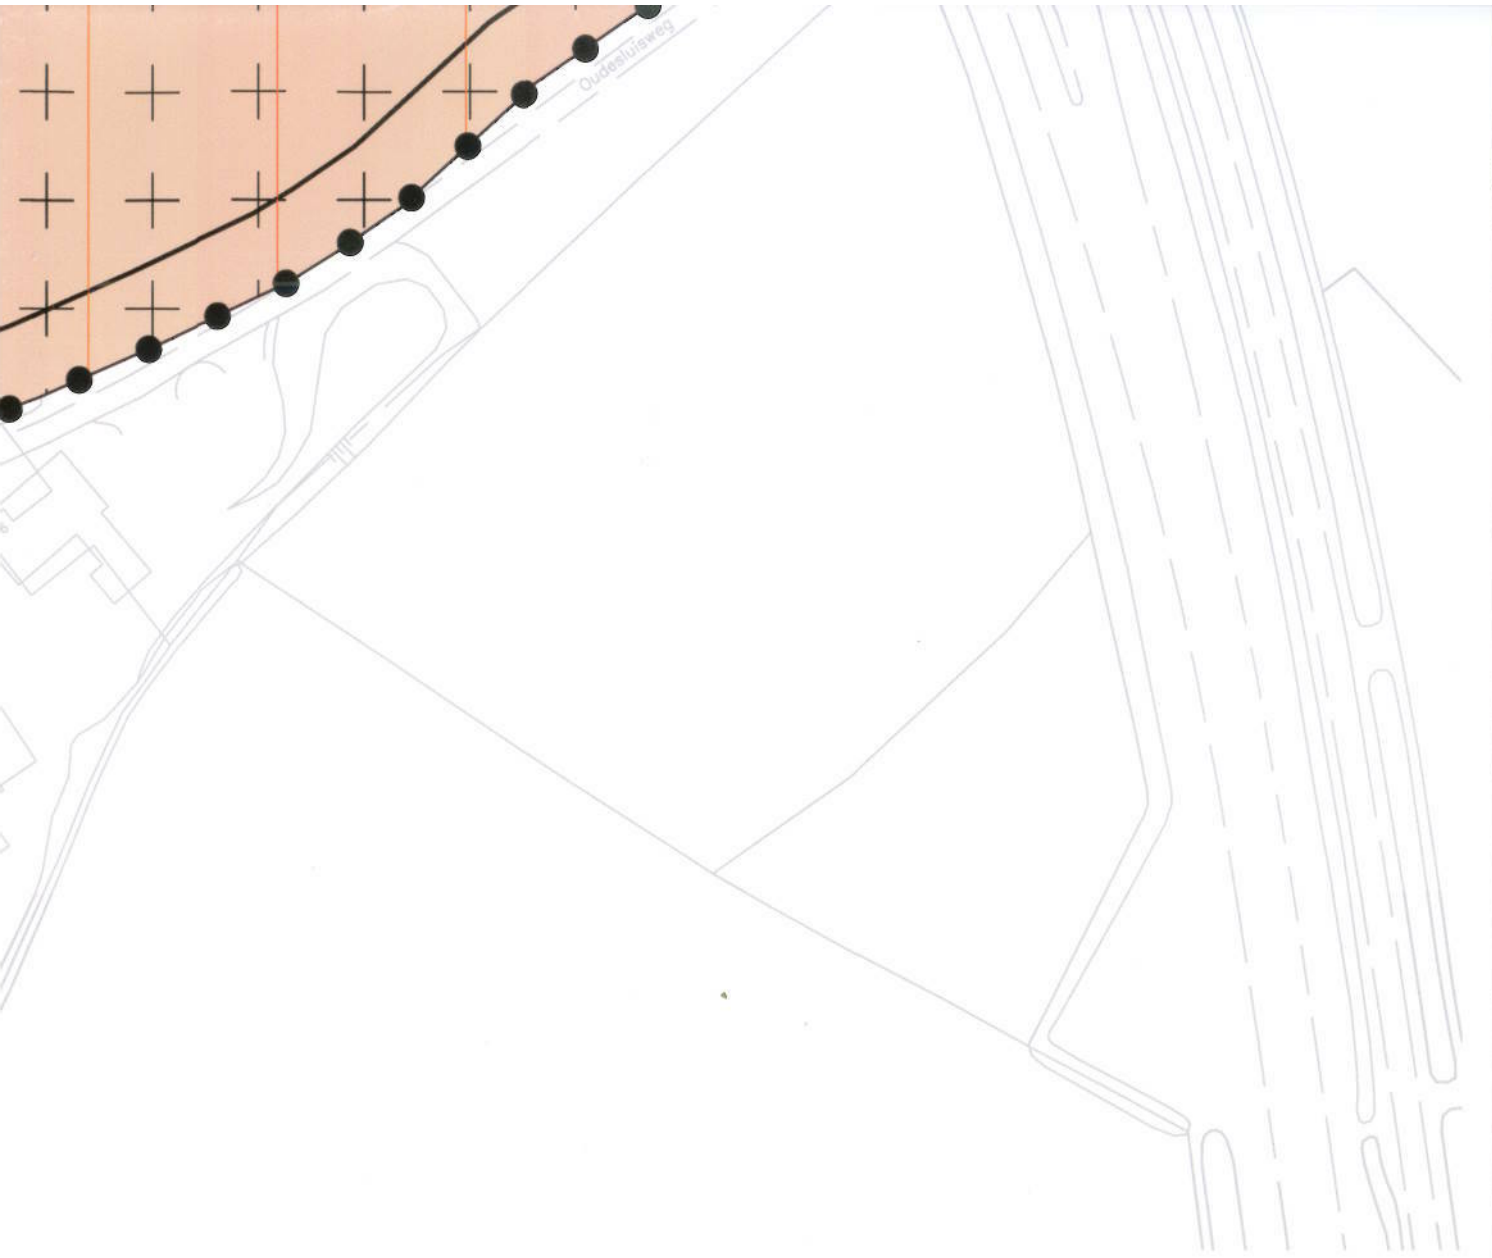

[gD] gemeente Doetinchem
afdeling fysieke ontwikkeling



VASTGESTELD

NL.IMRO.0222.R07H303A-0002

schaal 1 : 1000

tek. get. / gew.

KPA 06-07-2017

Bestemmingsplan
Slingeland Ziekenhuis - 2017

Vastgesteld door de raad in zijn vergadering van
De griffier,  De voorzitter, 

basiskaart Doetinchem: 02-02-2016
kadastrale kaart: 02-02-2016