


Verbeelding plangebied

Plangebied

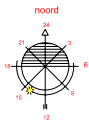

Enkelbestemmingen

- Agrarisch
- Agrarisch met waarden
- Groen
- Natuur
- Tuin
- Verkeer
- Verkeer - Railverkeer
- Water
- Wonen

Dubbelbestemmingen

- Waarde - Archeologie
- Waarde - Natuur
- Waterstaat - Waterlopen

Gebiedsaanduidingen

- wro-zone - wijzigingsgebied 1
- wro-zone - wijzigingsgebied 2
- wro-zone - verwerking in naaste toekomst

Bouwaanduidingen


- twee-aaneen
- vrijstaand

Bouwvlakken

- Bouwvlak

Maatvoeringen

- maximale goot- en bouwhoogte (m)
- GBKN (versie:4-11-10)

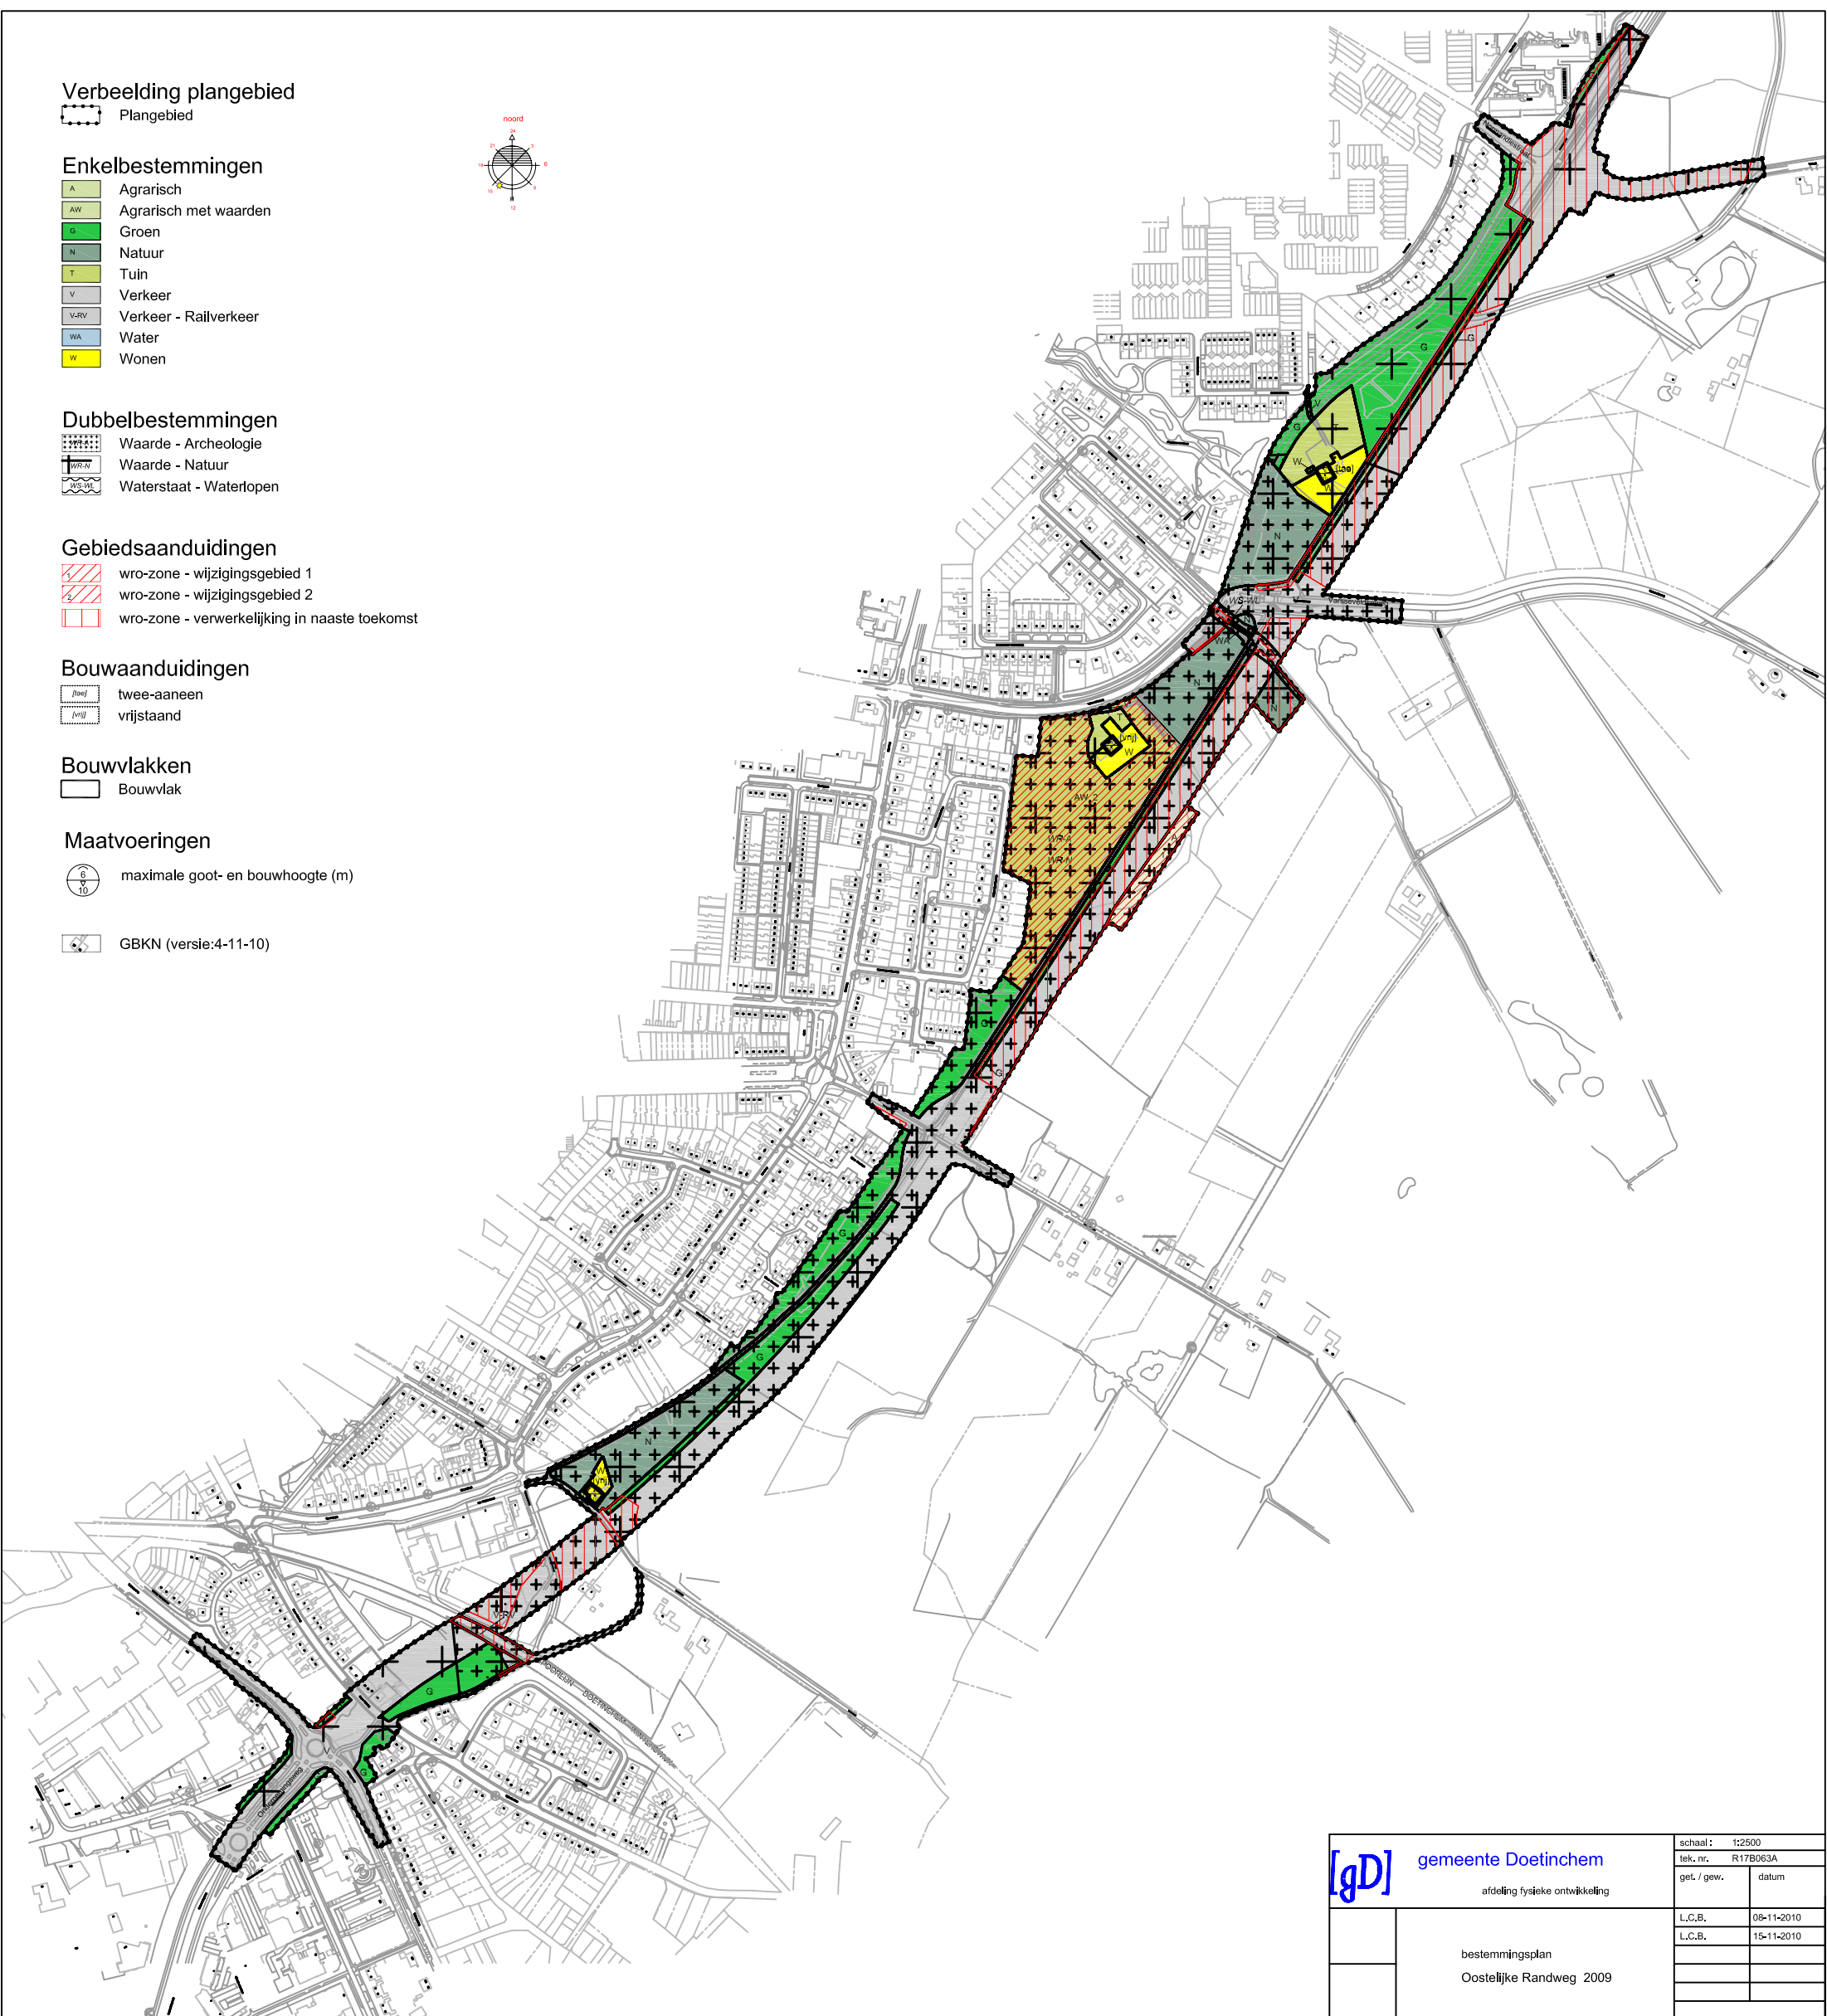

	gemeente Doetinchem		afdeling fysieke ontwikkeling	
	bestemmingsplan Oostelijke Randweg 2009			
		schaal : 1:2500 tek. nr. R17B063A get. / gew. datum		
		L.C.B.	08-11-2010	
		L.C.B.	15-11-2010	