




- AC Geul Detail -
Schaal 1:10

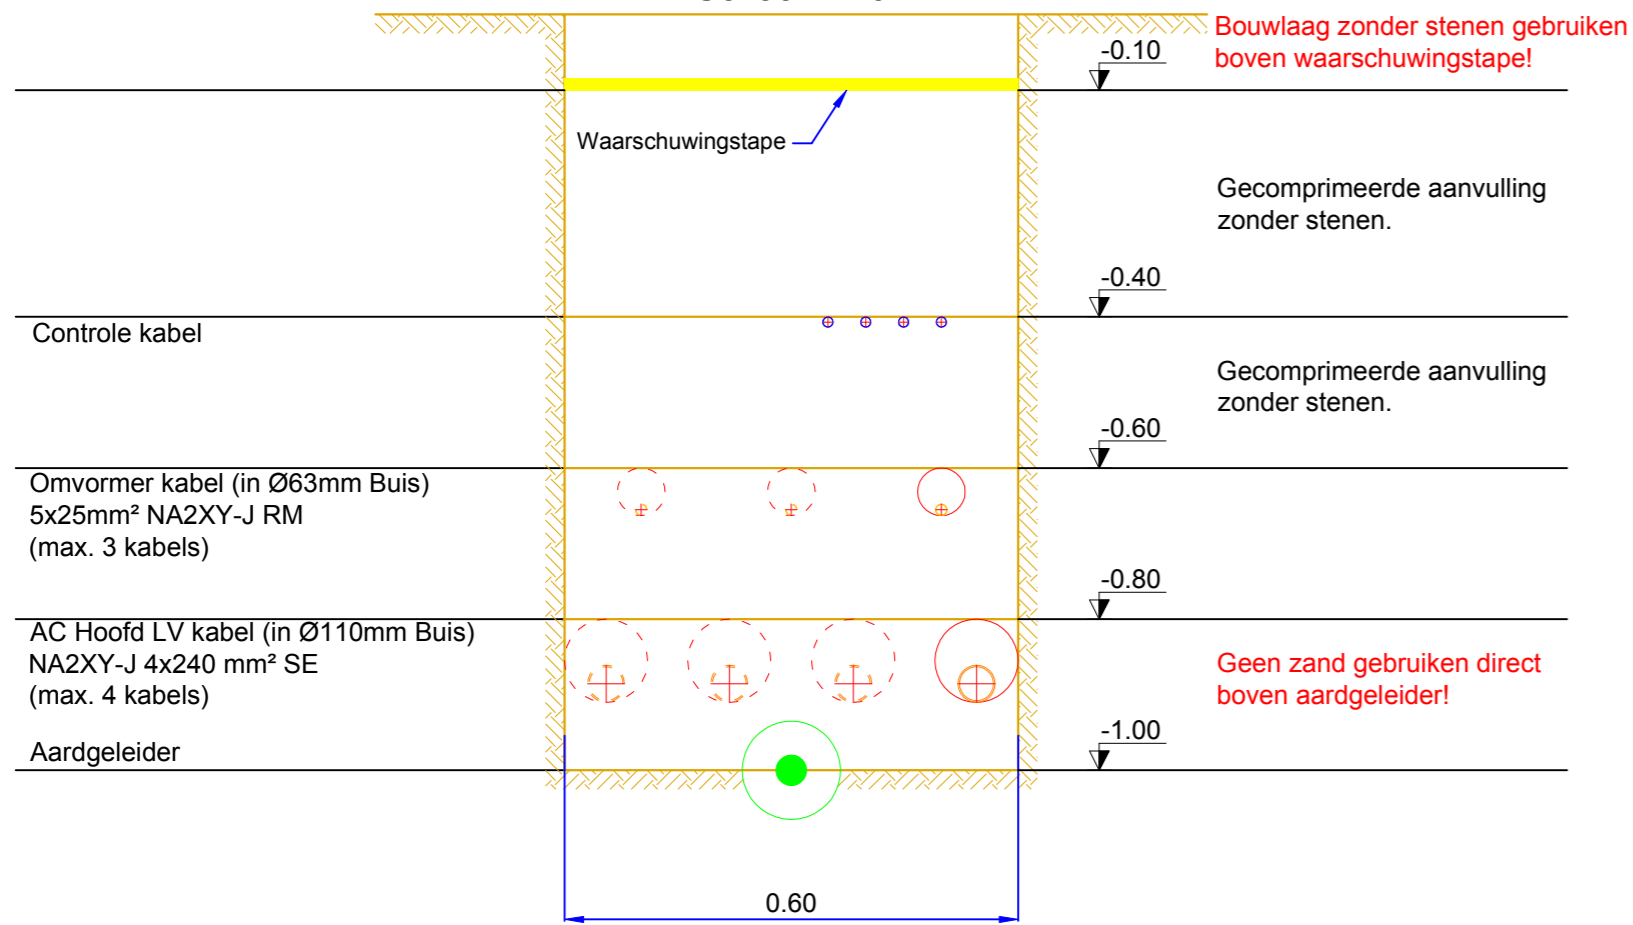


- HV Geul Detail -
Schaal 1:10

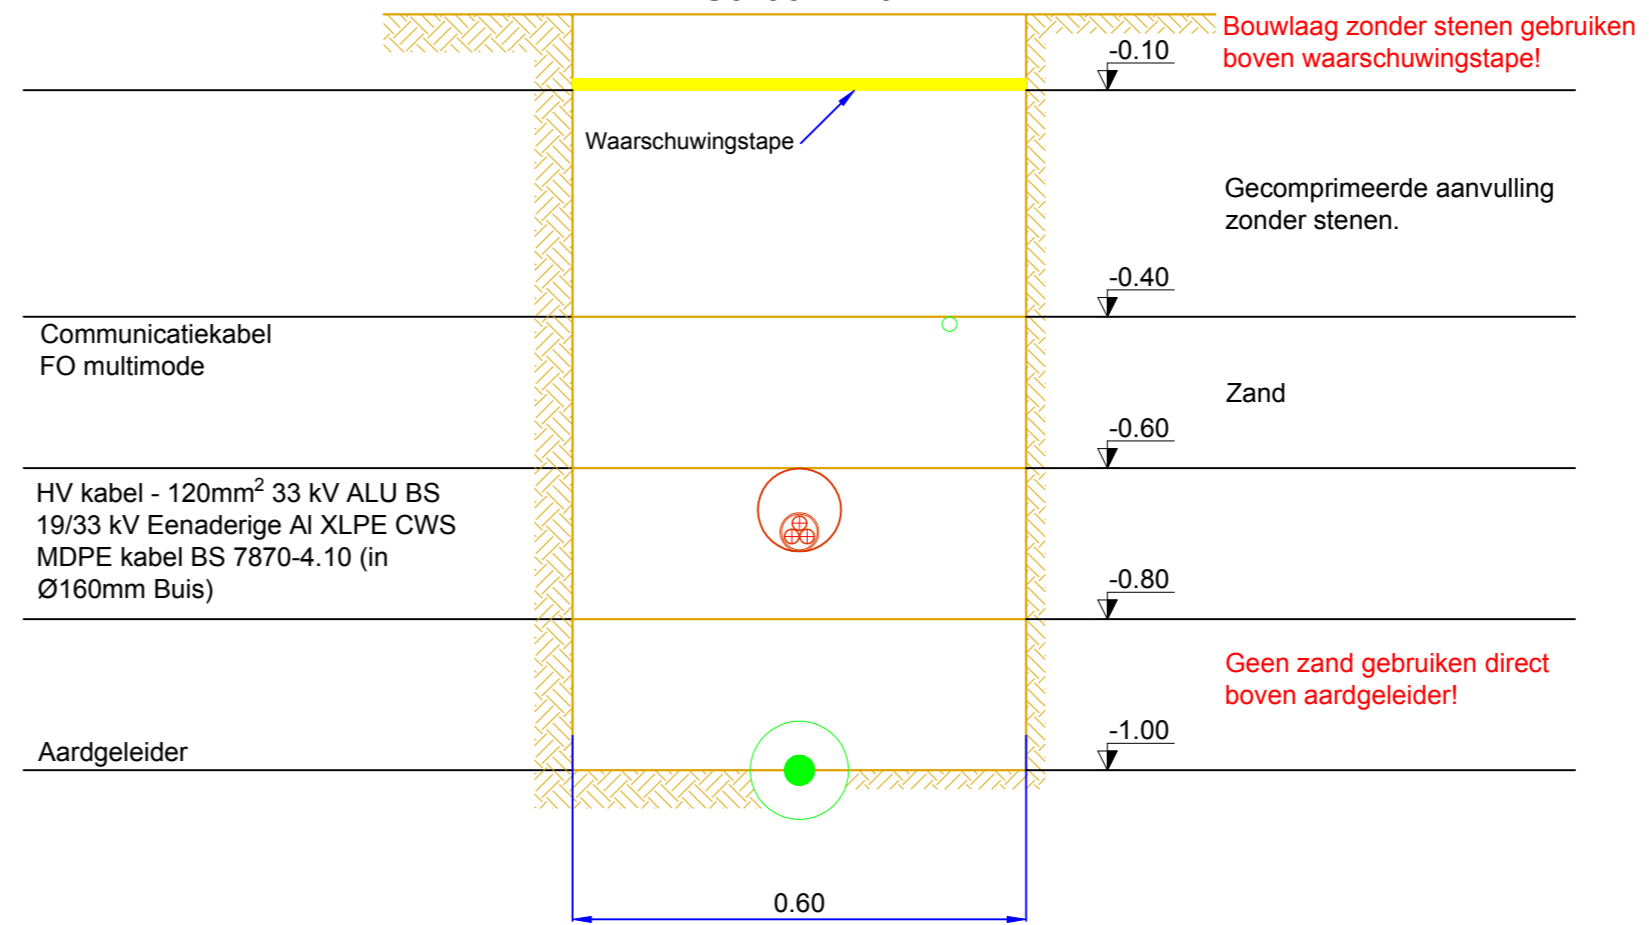

- AC Geul Weg -
Kruising Detail
Schaal 1:10

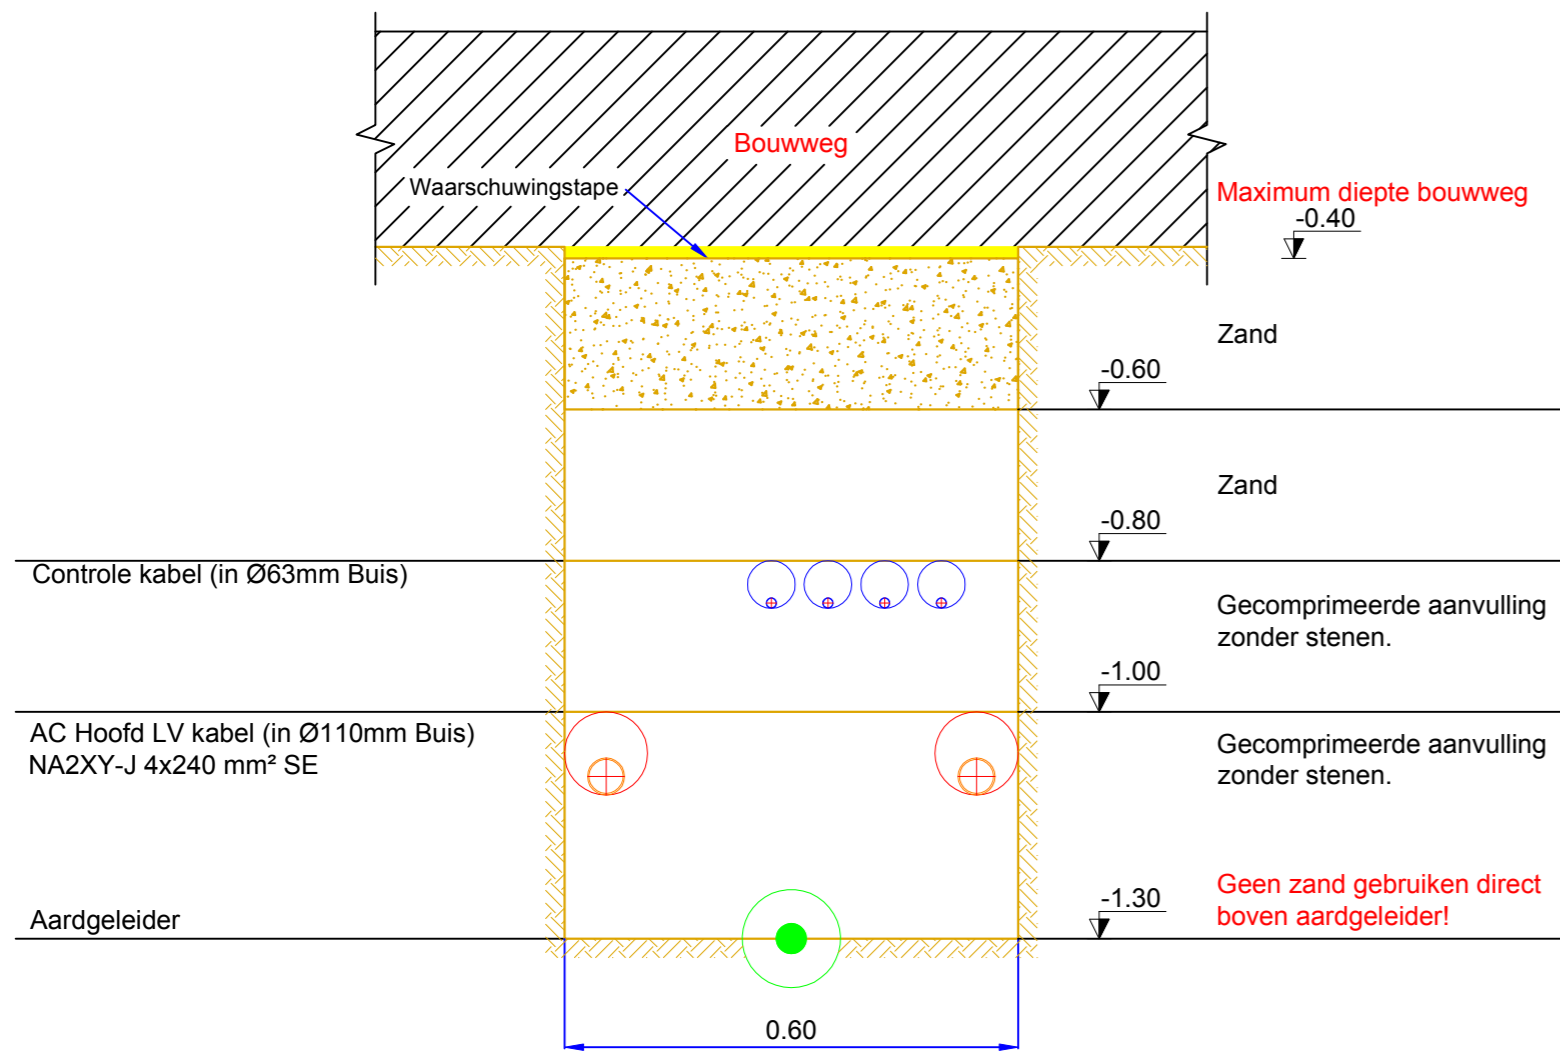

- HV Geul Weg -
Kruising Detail
Schaal 1:10

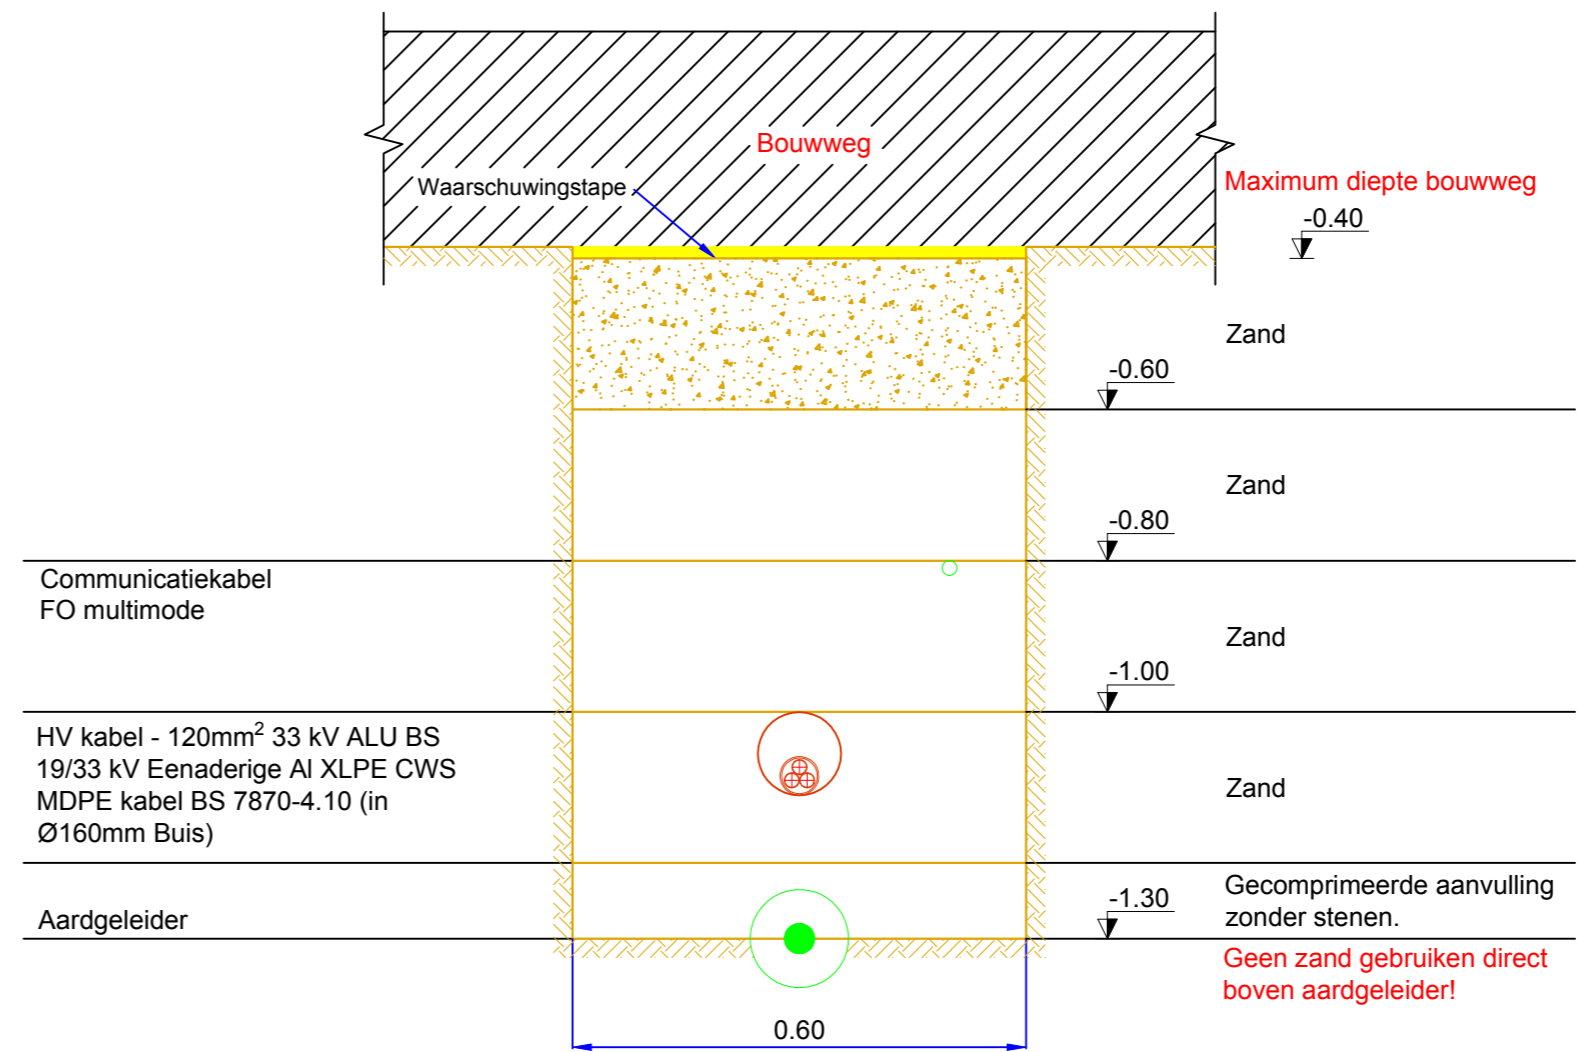

Kronos Solar Projects GmbH Petersplatz 10 80331 München		datum 15/05/2017	naam AP	tekening PV park
ind.	verandering	datum	naam	tekening
A.	vertaling NL	27/05/2016	AT	
B.				
C.				
D.				
E.				
F.				

Kronos Solar		planning status basisontwerp
alle rechten voorbehouden		titel Kabelgeul details
pagina 1		schaal 1:10
		plan ontwerp
		titel AZ

© door Kronos Solar Projects GmbH.
Het kopiëren van dit document en de verspreiding ervan aan anderen en het gebruik of de communicatie van de inhoud ervan is verboden zonder
afzonderlijke toestemming van Kronos Solar Project GmbH. Overtreders zijn aansprakelijk voor de betaling van een schadevergoeding.