


# Landschapspark "Op de Pol"

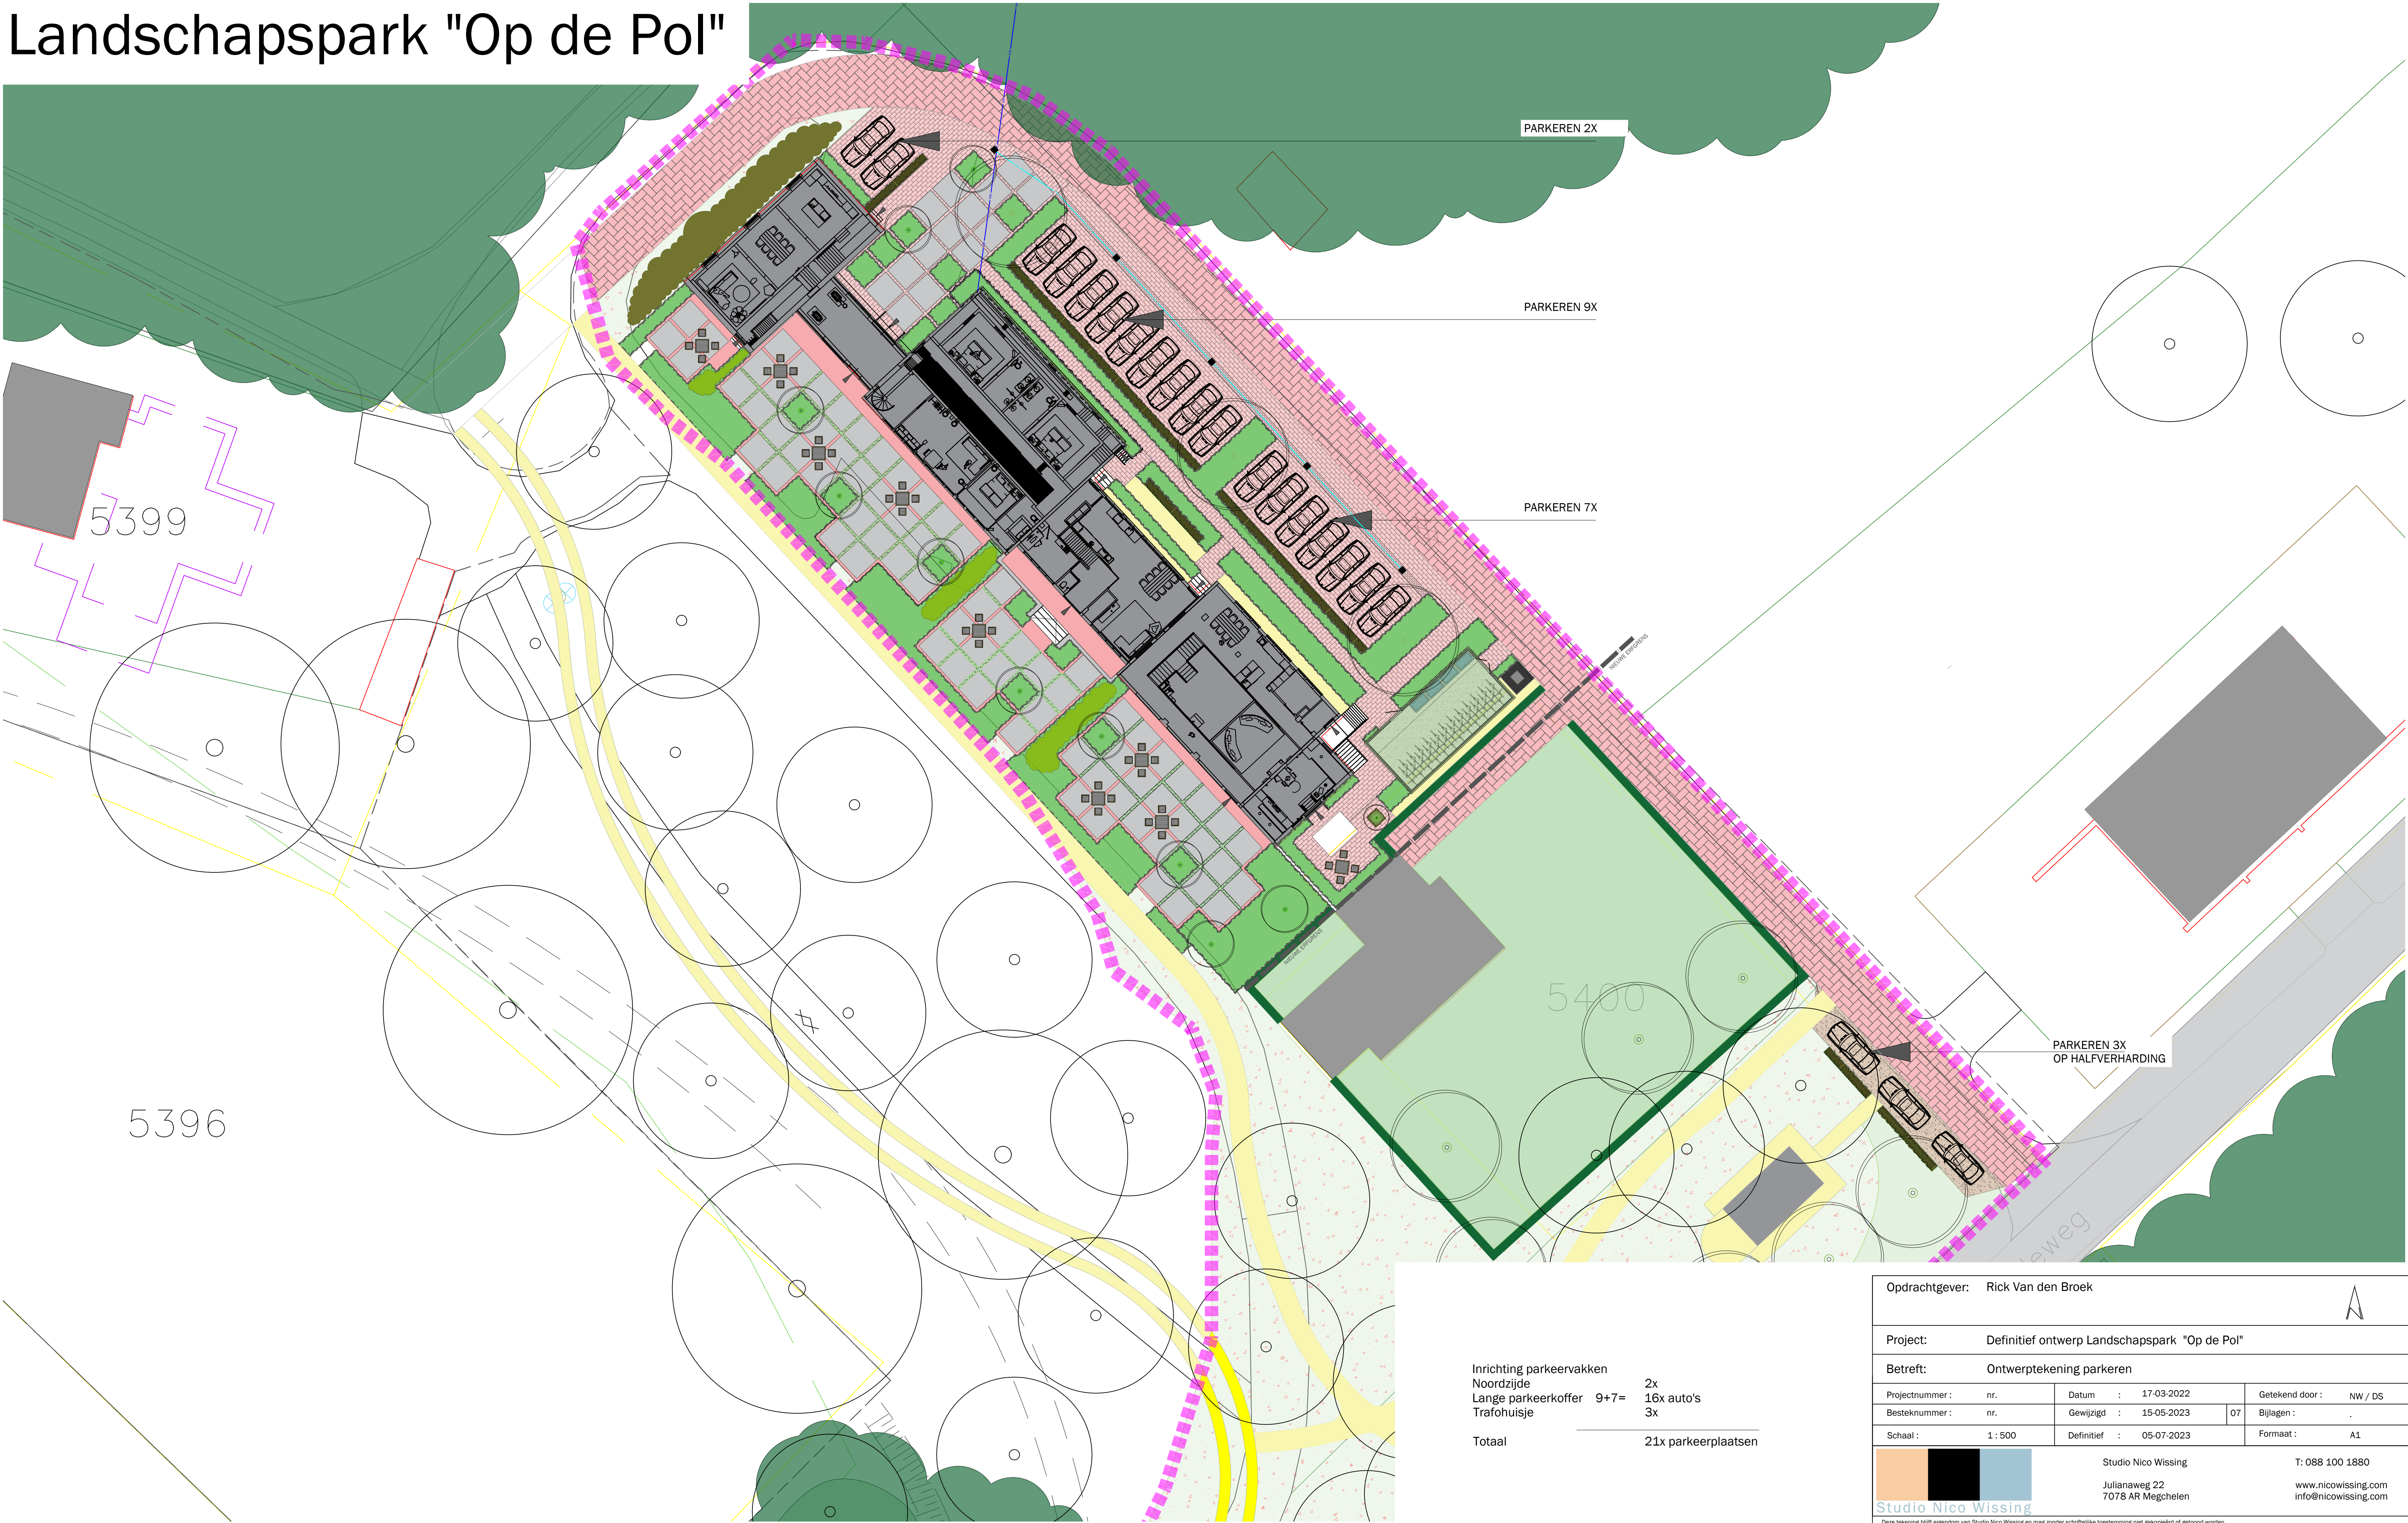

Inrichting parkeervakken	
Noordzijde	2x
Lange parkeercoffer 9+7=	16x auto's
Trafohuisje	3x
<b>Totaal</b>	<b>21x parkeerplaatsen</b>

Opdrachtgever: Rick Van den Broek		A	
Project: Definitief ontwerp Landschapspark "Op de Pol"			
Betreft: Ontwerptekening parkeren			
Projectnummer : nr.	Datum : 17-03-2022	Getekend door : NW / DS	
Besteknummer : nr.	Gewijzigd : 15-05-2023	07	Bijlagen : .
Schaal : 1 : 500	Definitief : 05-07-2023	Formaat : A1	
 Studio Nico Wissing Julianaweg 22 7078 AR Megchelen		T: 088 100 1880 www.nicowissing.com info@nicowissing.com	

Deze tekening BPT eigendom van Studio Nico Wissing en mag zonder schriftelijke toestemming niet gekopieerd of gebruikt worden. Er kunnen op geen enkele wijze rechten worden ontbonden, noch aanspraak gemaakt worden op eventuele onvolkomenheden in deze presentatie.