


Legenda/Plantlijst						
Categorie	Aantal	Weergave	Botanische naam	Nederlandse naam	Maat	st./m ²
Bomen						
	1 Stuks		Castanea sativa	Tamme kastanje	10-12	
	1 Stuks		Fagus sylvatica 'Atropunicea'	Beuk 'Atropunicea'	10-12	
	1 Stuks		Fraxinus excelsior	Gewone es	10-12	
	3 Stuks		Quercus robur	Zomereik	10-12	
	5 Stuks		Tilia cordata	Winterlinde	10-12	
	4 Stuks		Salix alba	Schietwilg/Knotwilg	20-25 takhout van eigen wilg	
Bosplantsoen						
	16 Stuks		Corylus avellana	Hazelaar/Hazelnoot	80-100	0.44 Stuks
	13 Stuks		Philadelphus coronarius	Boerenjasmijn	80-100	0.44 Stuks
	72 Stuks		Corylus avellana	Hazelaar/Hazelnoot	80-100	0.44 Stuks
	48 Stuks		Malus sylvestris	Wilde appel	80-100	0.44 Stuks
	56 Stuks		Prunus padus	Vogelkers	80-100	0.44 Stuks
	14 Stuks		Amelanchier lamarckii	Krenteboompje	80-100	0.44 Stuks
	110 Stuks		Rhamnus cathartica	Wegedoorn	80-100	0.44 Stuks
	110 Stuks		Sorbus aucuparia	Wilde lijsterbes	80-100	0.44 Stuks
	110 Stuks		Viburnum opulus	Gelderse roos	80-100	0.44 Stuks
Haagplantsoen						
	49 Stuks		Crataegus monogyna	Eenstijlige meidoorn		4 Stuks/ mtr.
	247 Stuks		Fagus sylvatica	Beuk		4 Stuks/ mtr.
	268 Stuks		Ilex aquifolium	Hulst		4 Stuks/ mtr.
Zaaien						
	210 m ²		Oever en moerasmangsel	Biodivers o.g.		
	7575 m ²		Weide met bloemenmengsel	Barenbrug o.g.		

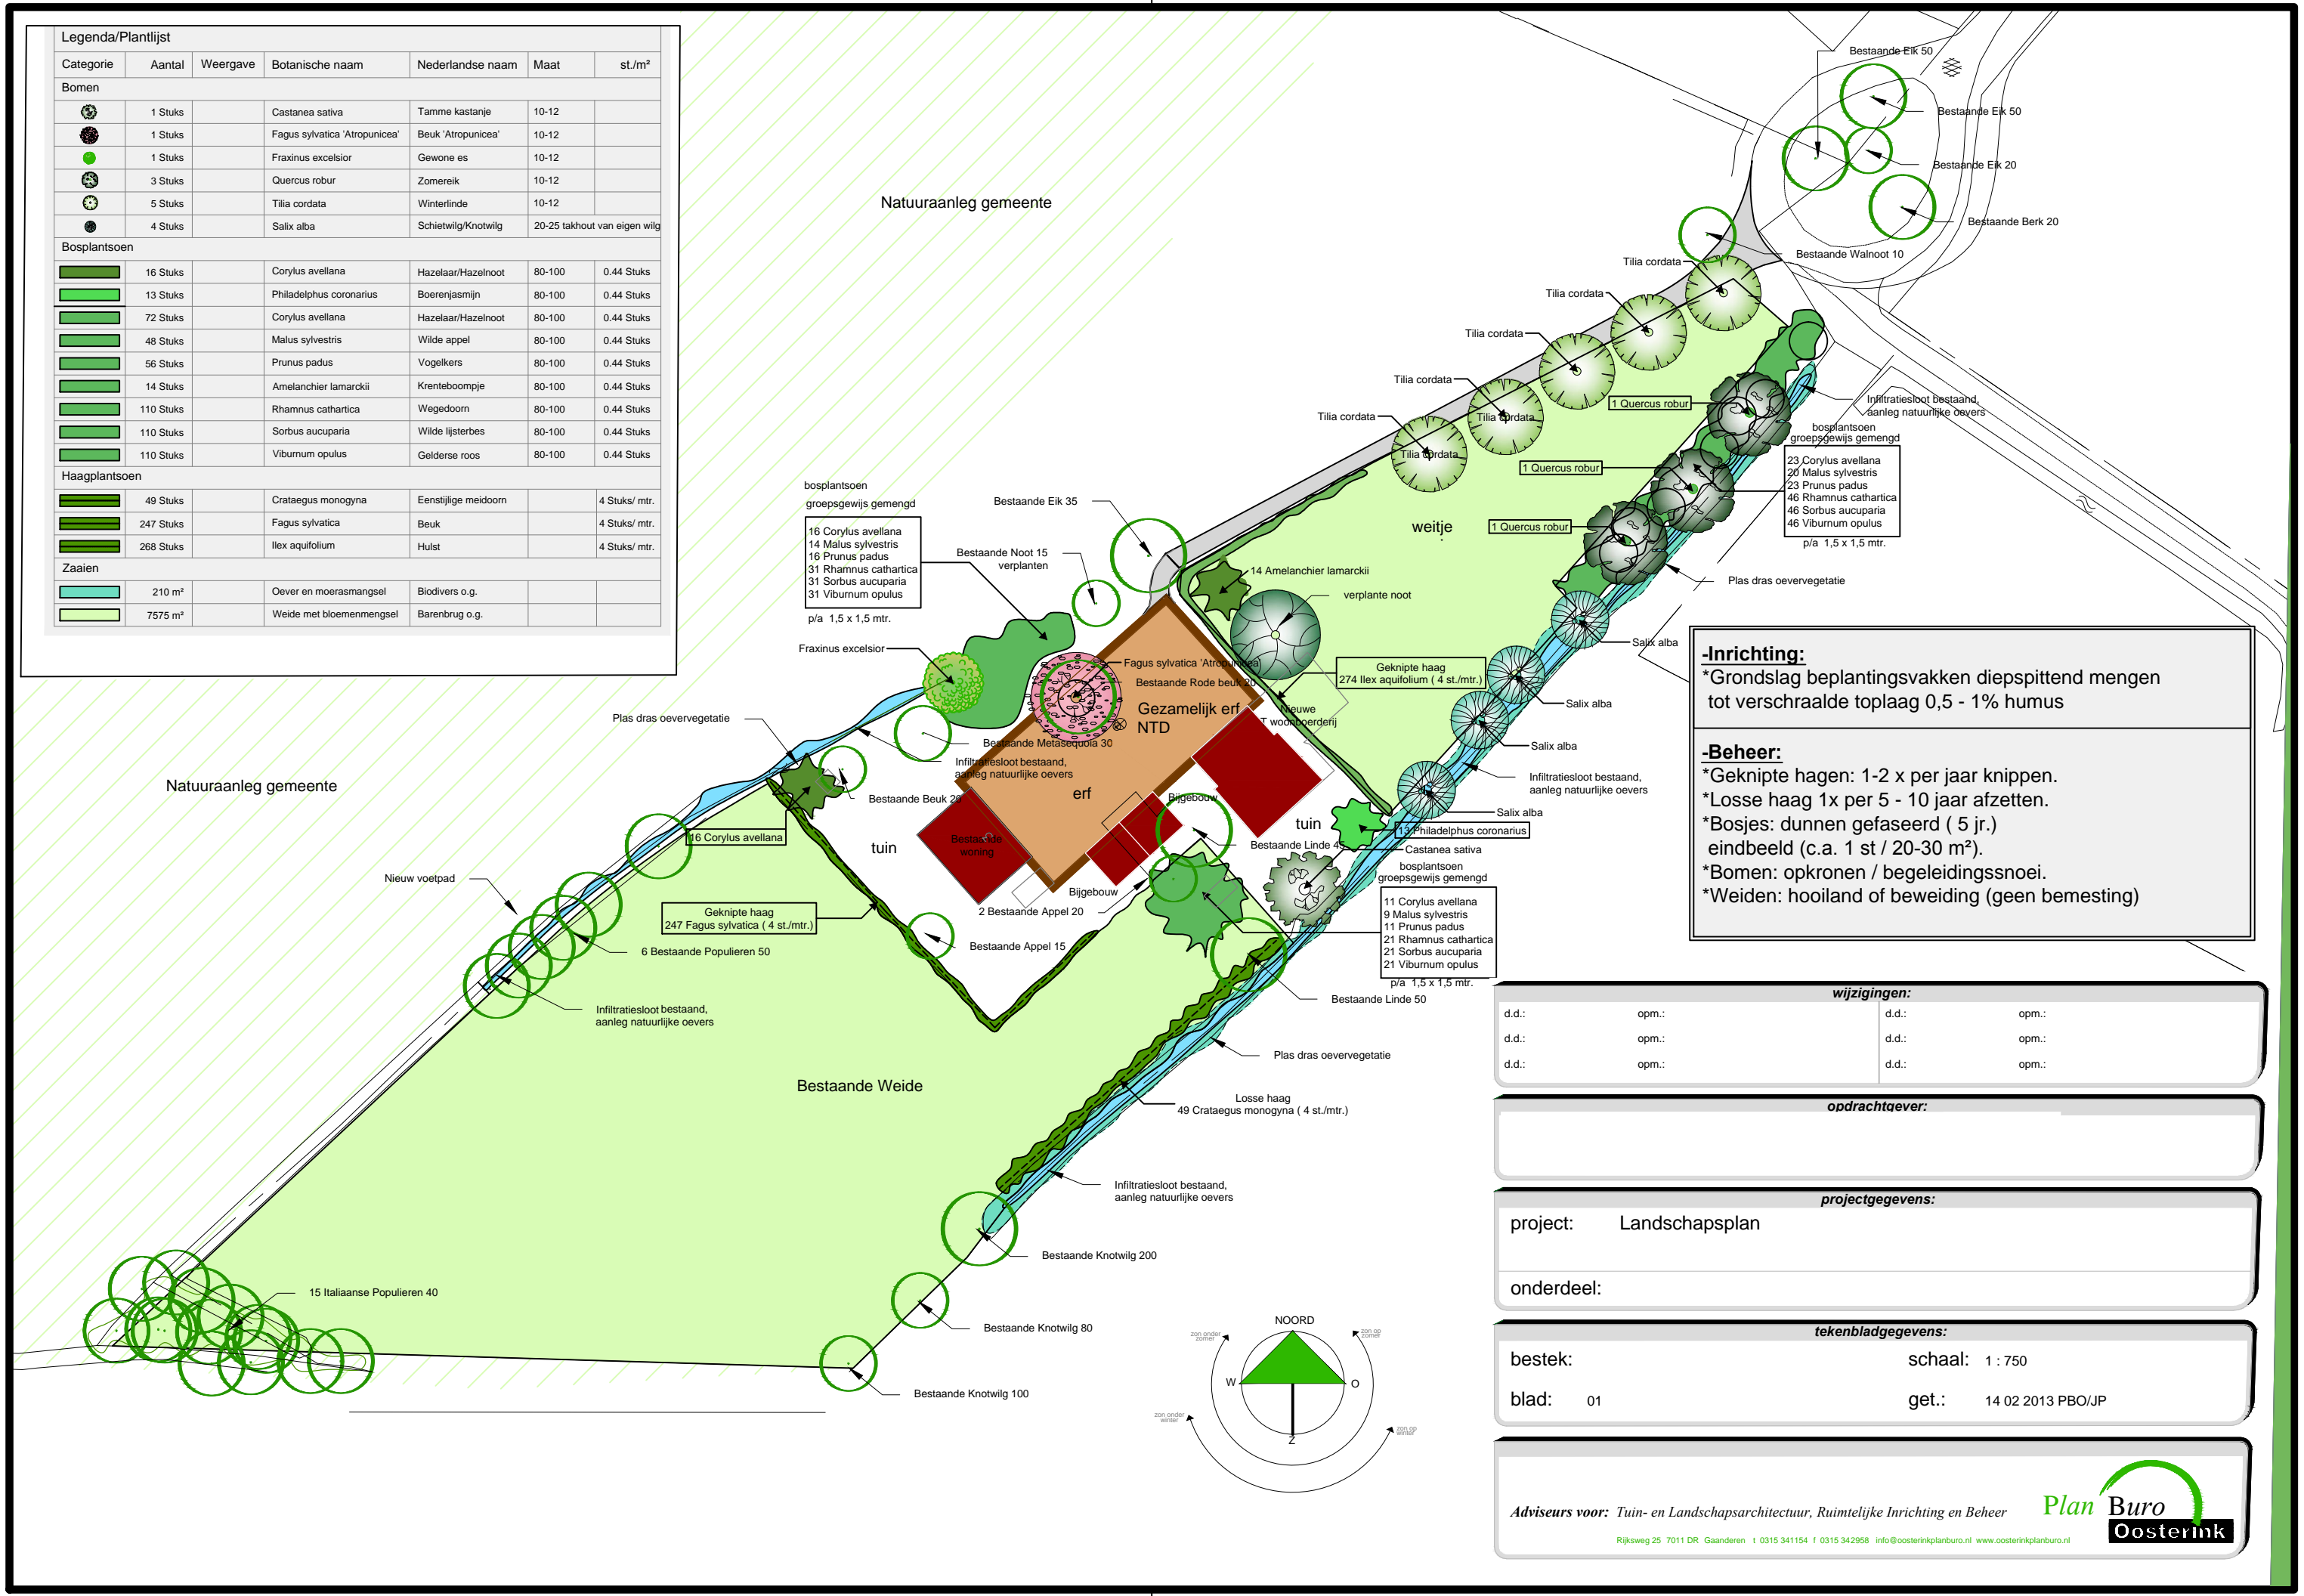

-Inrichting:
 *Grondslag beplantingsvakken diepspittend mengen tot verschaalde toplaag 0,5 - 1% humus

-Beheer:
 *Geknipte hagen: 1-2 x per jaar knippen.
 *Losse haag 1x per 5 - 10 jaar afzetten.
 *Bosjes: dunnen gefaseerd (5 jr.) eindbeeld (c.a. 1 st / 20-30 m²).
 *Bomen: opkronen / begeleidings snoei.
 *Weiden: hooiland of beweiding (geen bemesting)

wijzigingen:			
d.d.:	opm.:	d.d.:	opm.:
d.d.:	opm.:	d.d.:	opm.:
d.d.:	opm.:	d.d.:	opm.:

opdrachtgever:

projectgegevens:
 project: Landschapsplan
 onderdeel:

tekenbladgegevens:
 bestek: schaal: 1 : 750
 blad: 01 get.: 14 02 2013 PBO/JP